

סט מכר
מגרש 122

בניין C

3.Arch
אדריכלות ותכנון ערים




*ההדמיה להתרשמות בלבד ואינה מחייבת את החברה




צפריר וזוהר שרבט

מגורים שנקנים מהלב

שרבת אבן עזרא

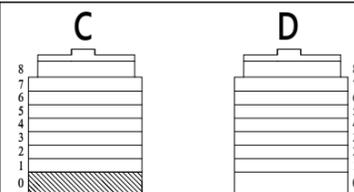

חתך סכמתי

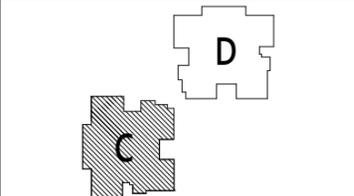

תכנית העמדה סכמתית



3.Arch
 אדריכלות ותכנון ערים

הערות:

יתכנו שינויים לפי דרישת הרשויות, אילוצי ביצוע, החלטת החברה ו/או המתכננים והיועצים.
 גיליון הערות ומקרא הינם חלק בלתי נפרד מחוברת זו.

מהדורה: 3 תאריך: 1.1.26

מגרש: 122 קב"מ: 1:100

קומה: קומת קרקע


בניין: C

שם הרוכש/ים

חתימת הרוכש/ים


חתימת החברה

תאריך חתימה

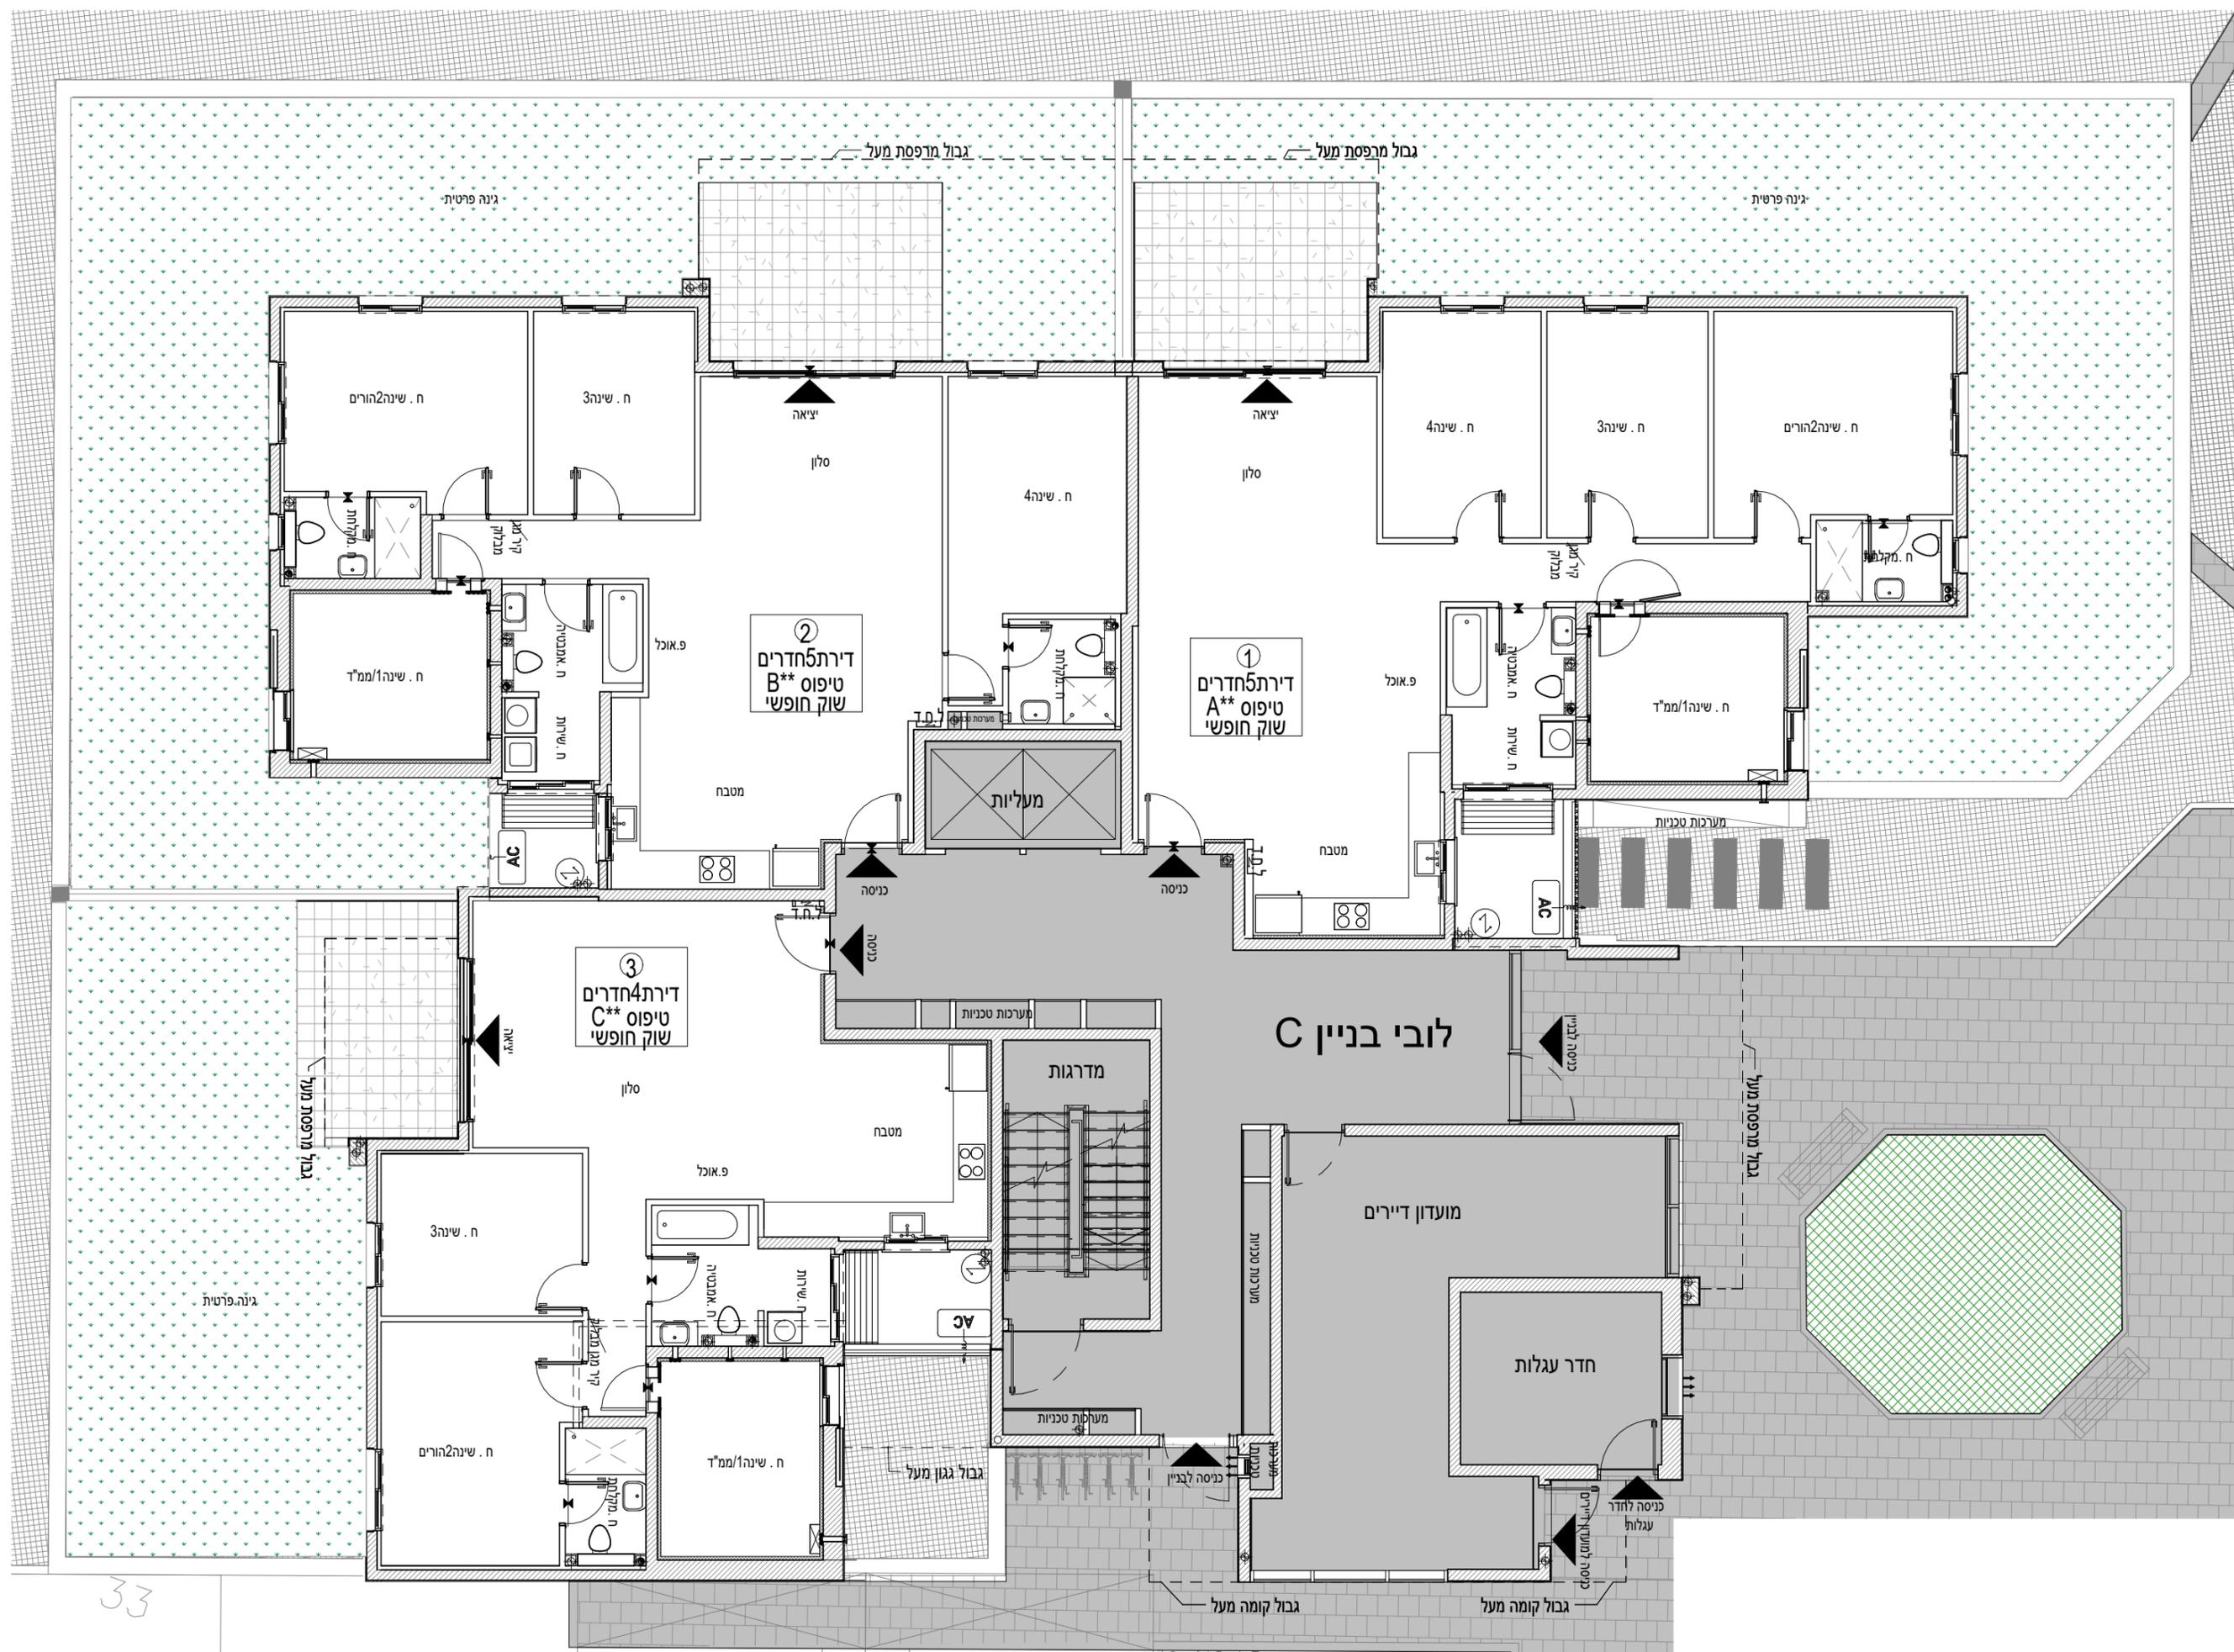


33


שרבט אבן עזרא

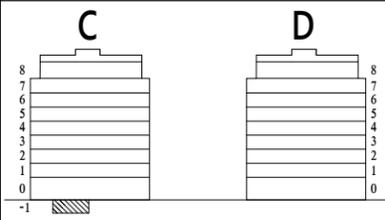

חתך סכמתי

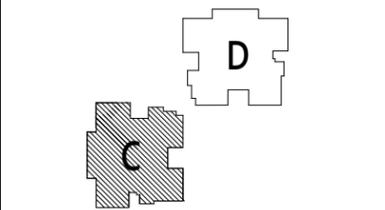

תכנית העמדה סכמטית

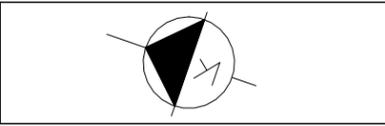

3.Arch
 אדריכלות ותכנון ערים

הערות:

יתכנו שינויים לפי דרישת הרשויות, אילוצי ביצוע, החלטת החברה ו/ או המתכננים והיועצים.
 גיליון הערות ומקרא הינם חלק בלתי נפרד מחוברת זו.

מהדורה: 3 תאריך: 1.1.26

מגרש: 122 קב"מ: 1 : 100



קומה: מרתף-1
 בניין: C

שם הרוכש/ים


חתימת הרוכש/ים

חתימת החברה


תאריך חתימה

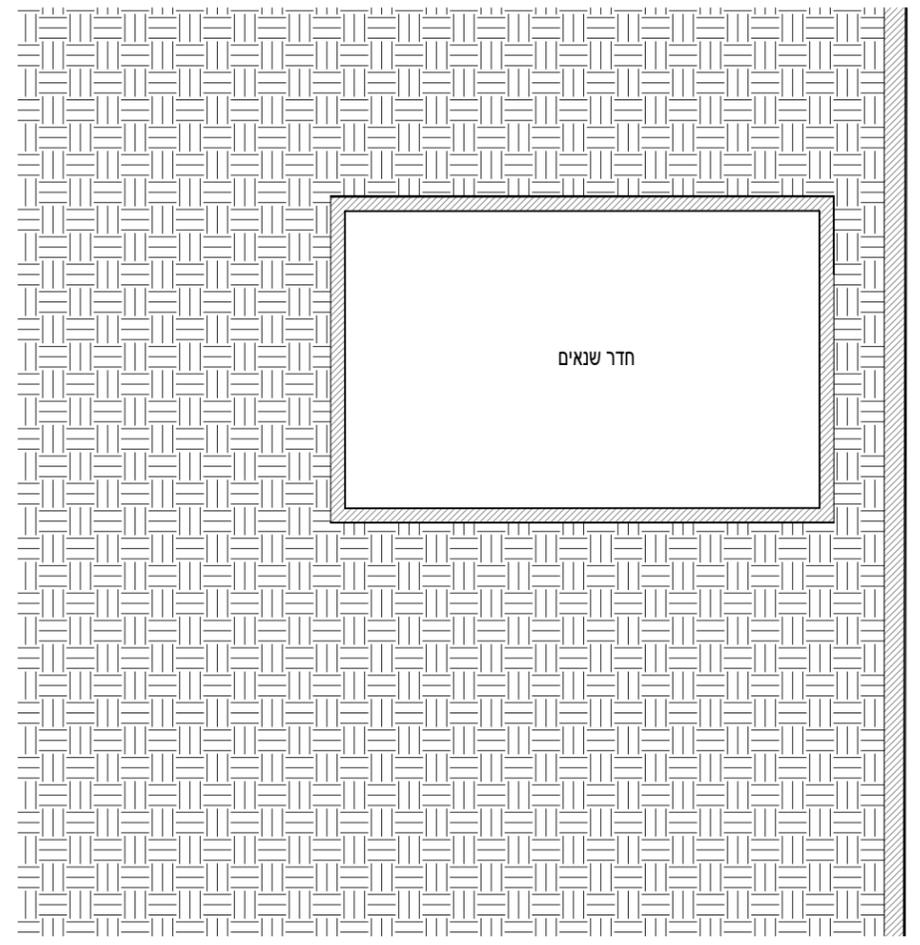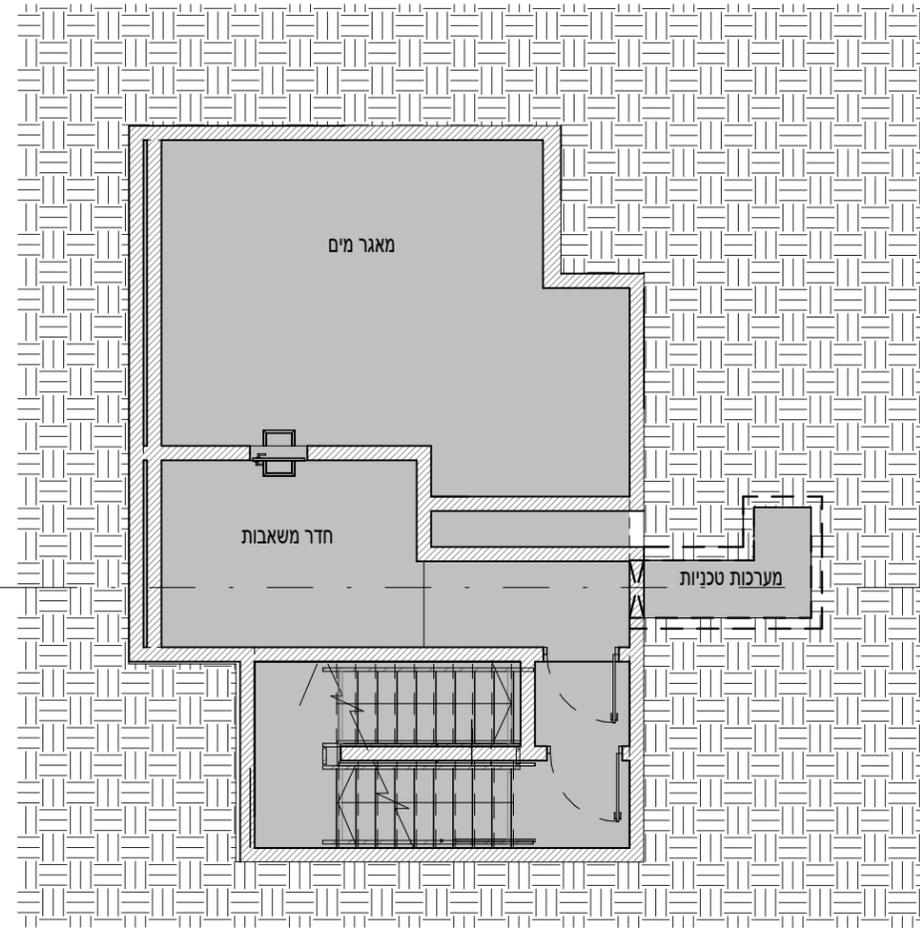


שרבת אבן עזרא

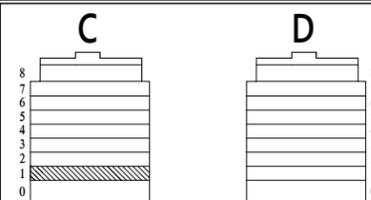

חתך סכמתי

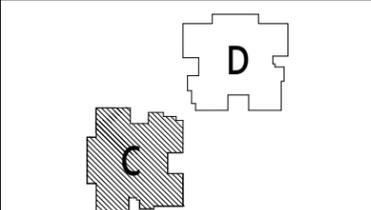

תכנית העמדה סכמטית

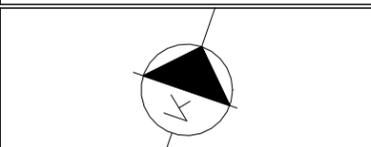

3.Arch
 אדריכלות ותכנון ערים

הערות:

יתכנו שינויים לפי דרישת הרשויות, אילוצי ביצוע, החלטת החברה ו/ או המתכננים והיועצים.
 גיליון הערות ומקרא הינם חלק בלתי נפרד מחוברת זו.

מחזור: 3 תאריך: 1.1.26

מגרש: 122 קב"מ: 1 : 100


קומה: 1
 בניין: C

שם הרוכש/ים


חתימת הרוכש/ים

חתימת החברה


תאריך חתימה

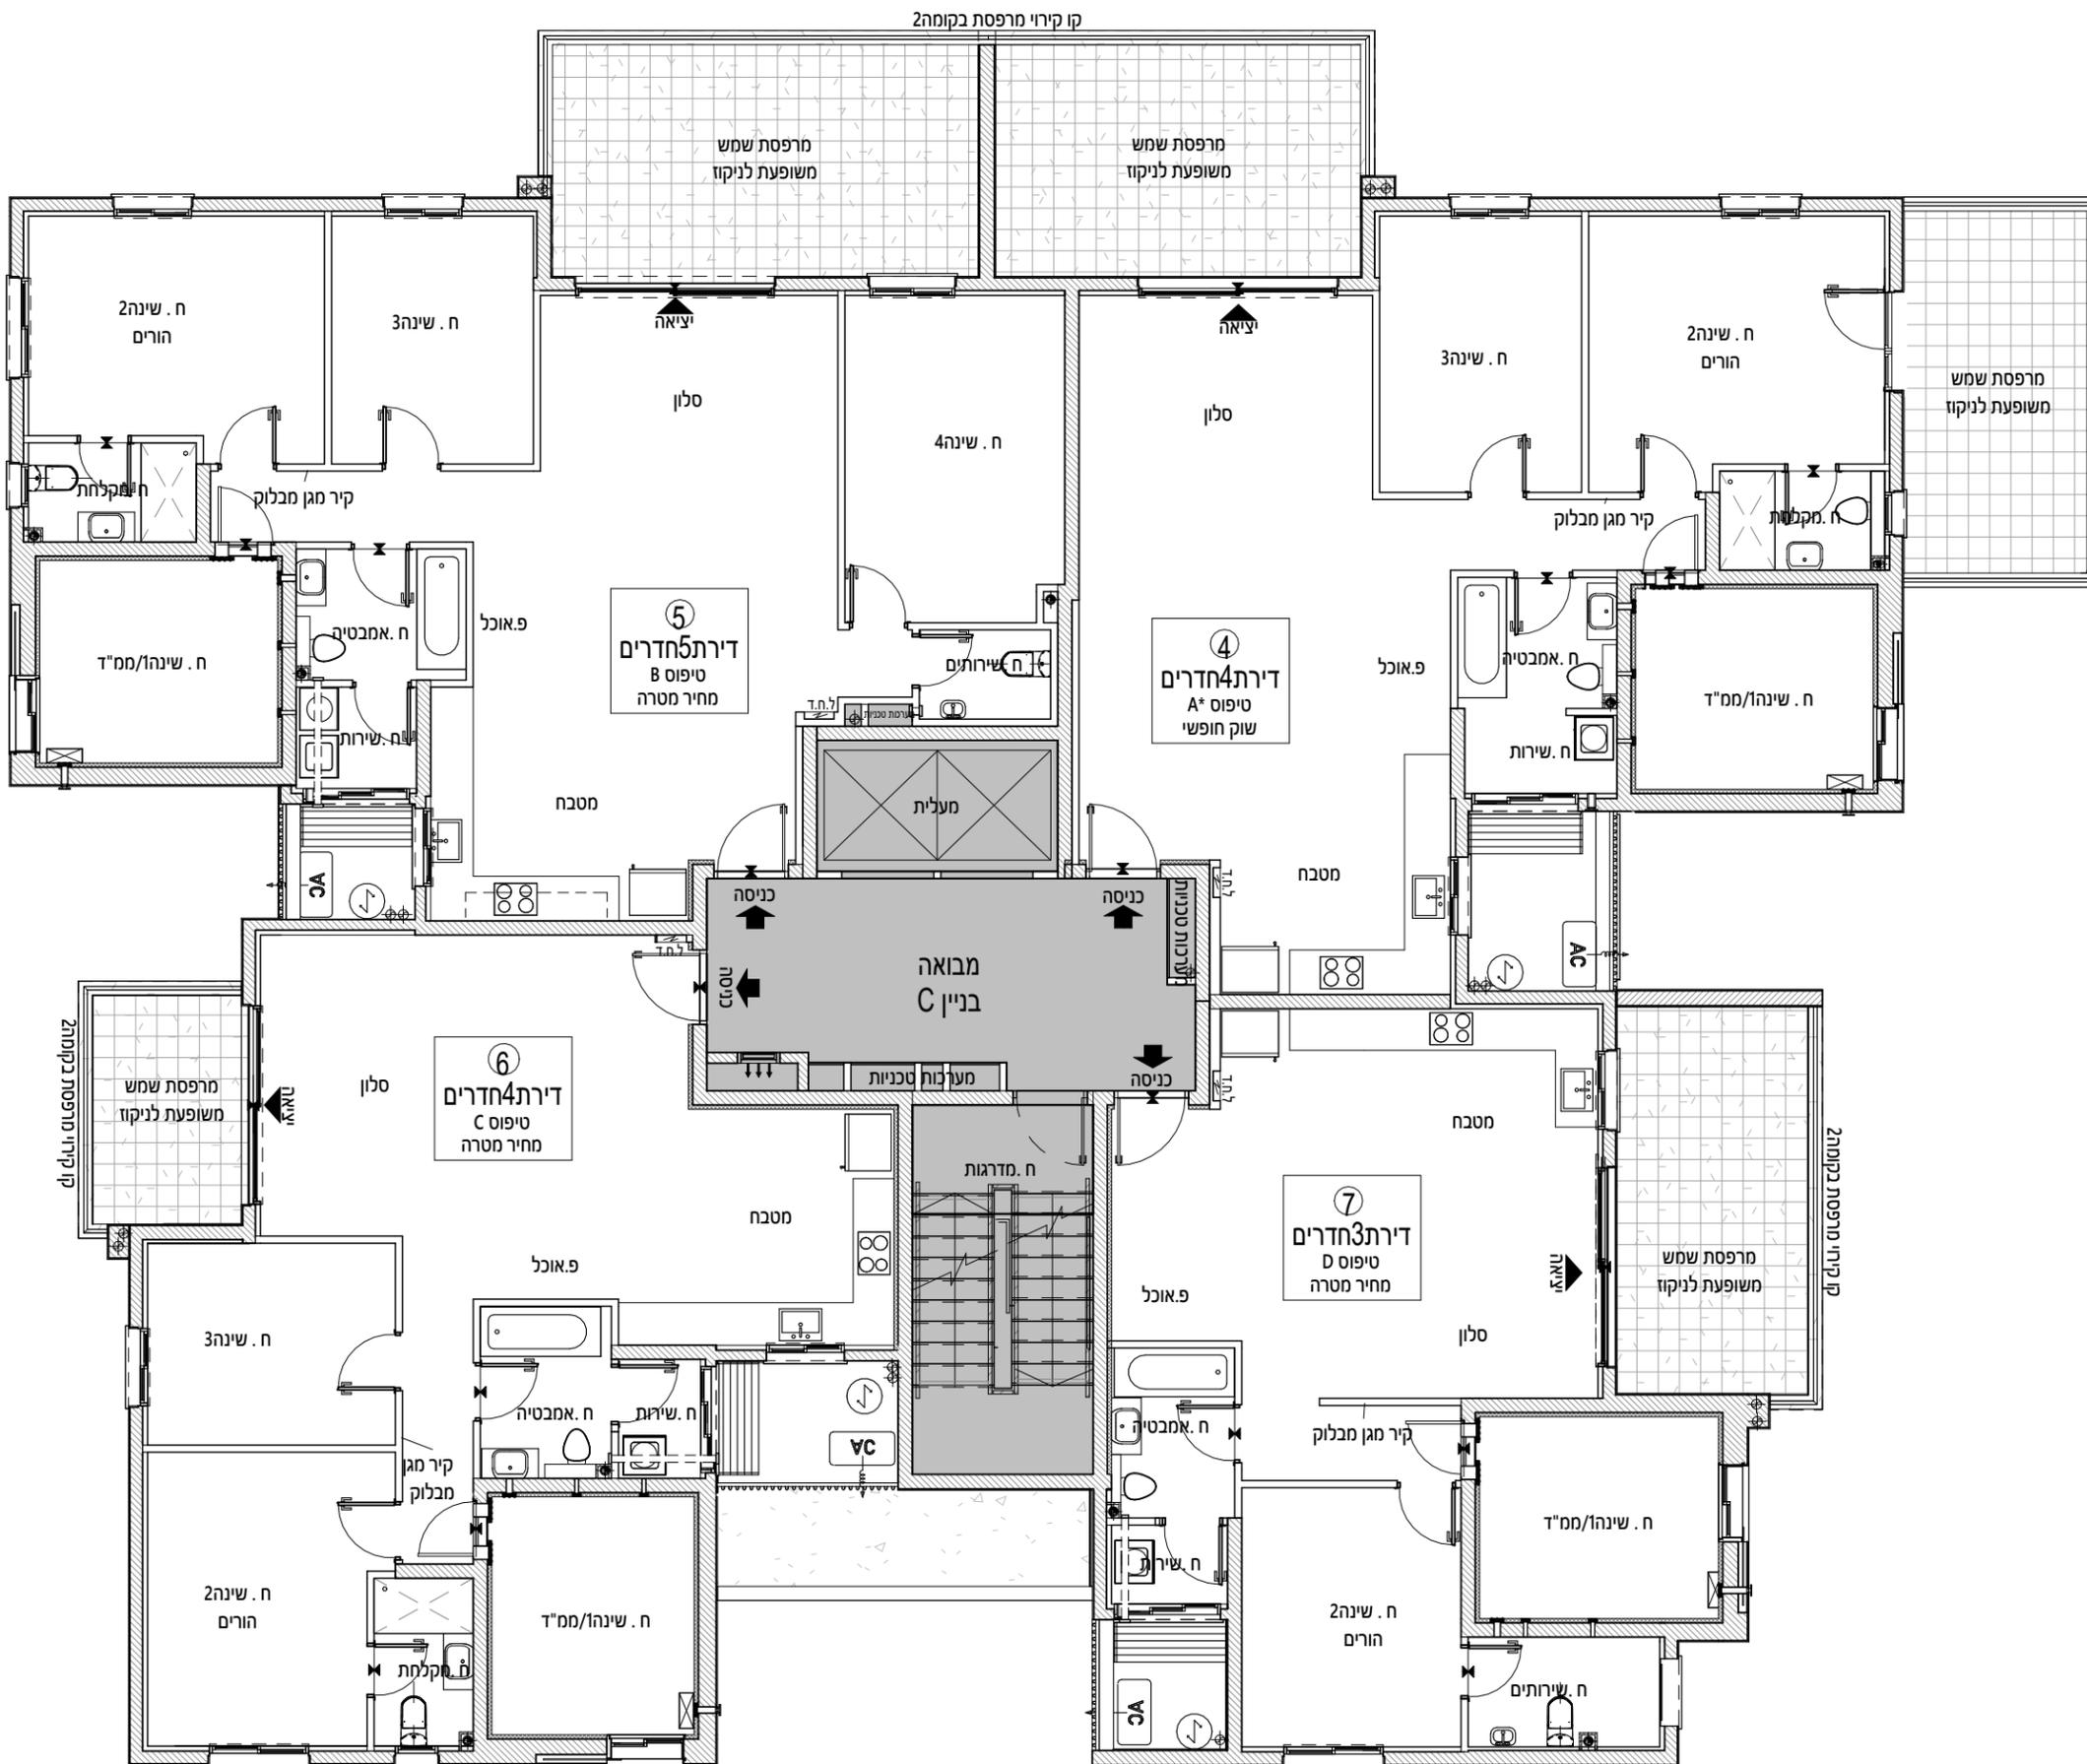


שרבת אבן עזרא

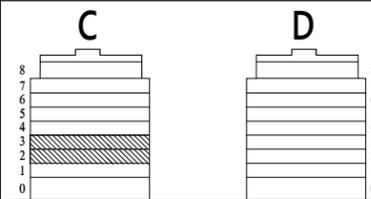

חתך סכמתי

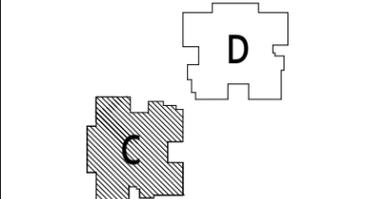

תכנית העמדה סכמטית

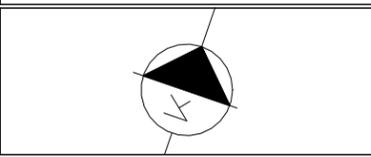


3.Arch
 אדריכלות ותכנון ערים

הערות:

יתכנו שינויים לפי דרישת הרשויות, אילוצי ביצוע, החלטת החברה ו/ או המתכננים והיועצים.
 גיליון הערות ומקרא הינם חלק בלתי נפרד מחוברת זו.

מחזור: 3	תאריך: 1.1.26
מגרש: 122	קנ"מ: 1 : 100
קומה: 2-3	בניין: C

שם הרוכש/ים
חתימת הרוכש/ים
חתימת החברה
תאריך חתימה

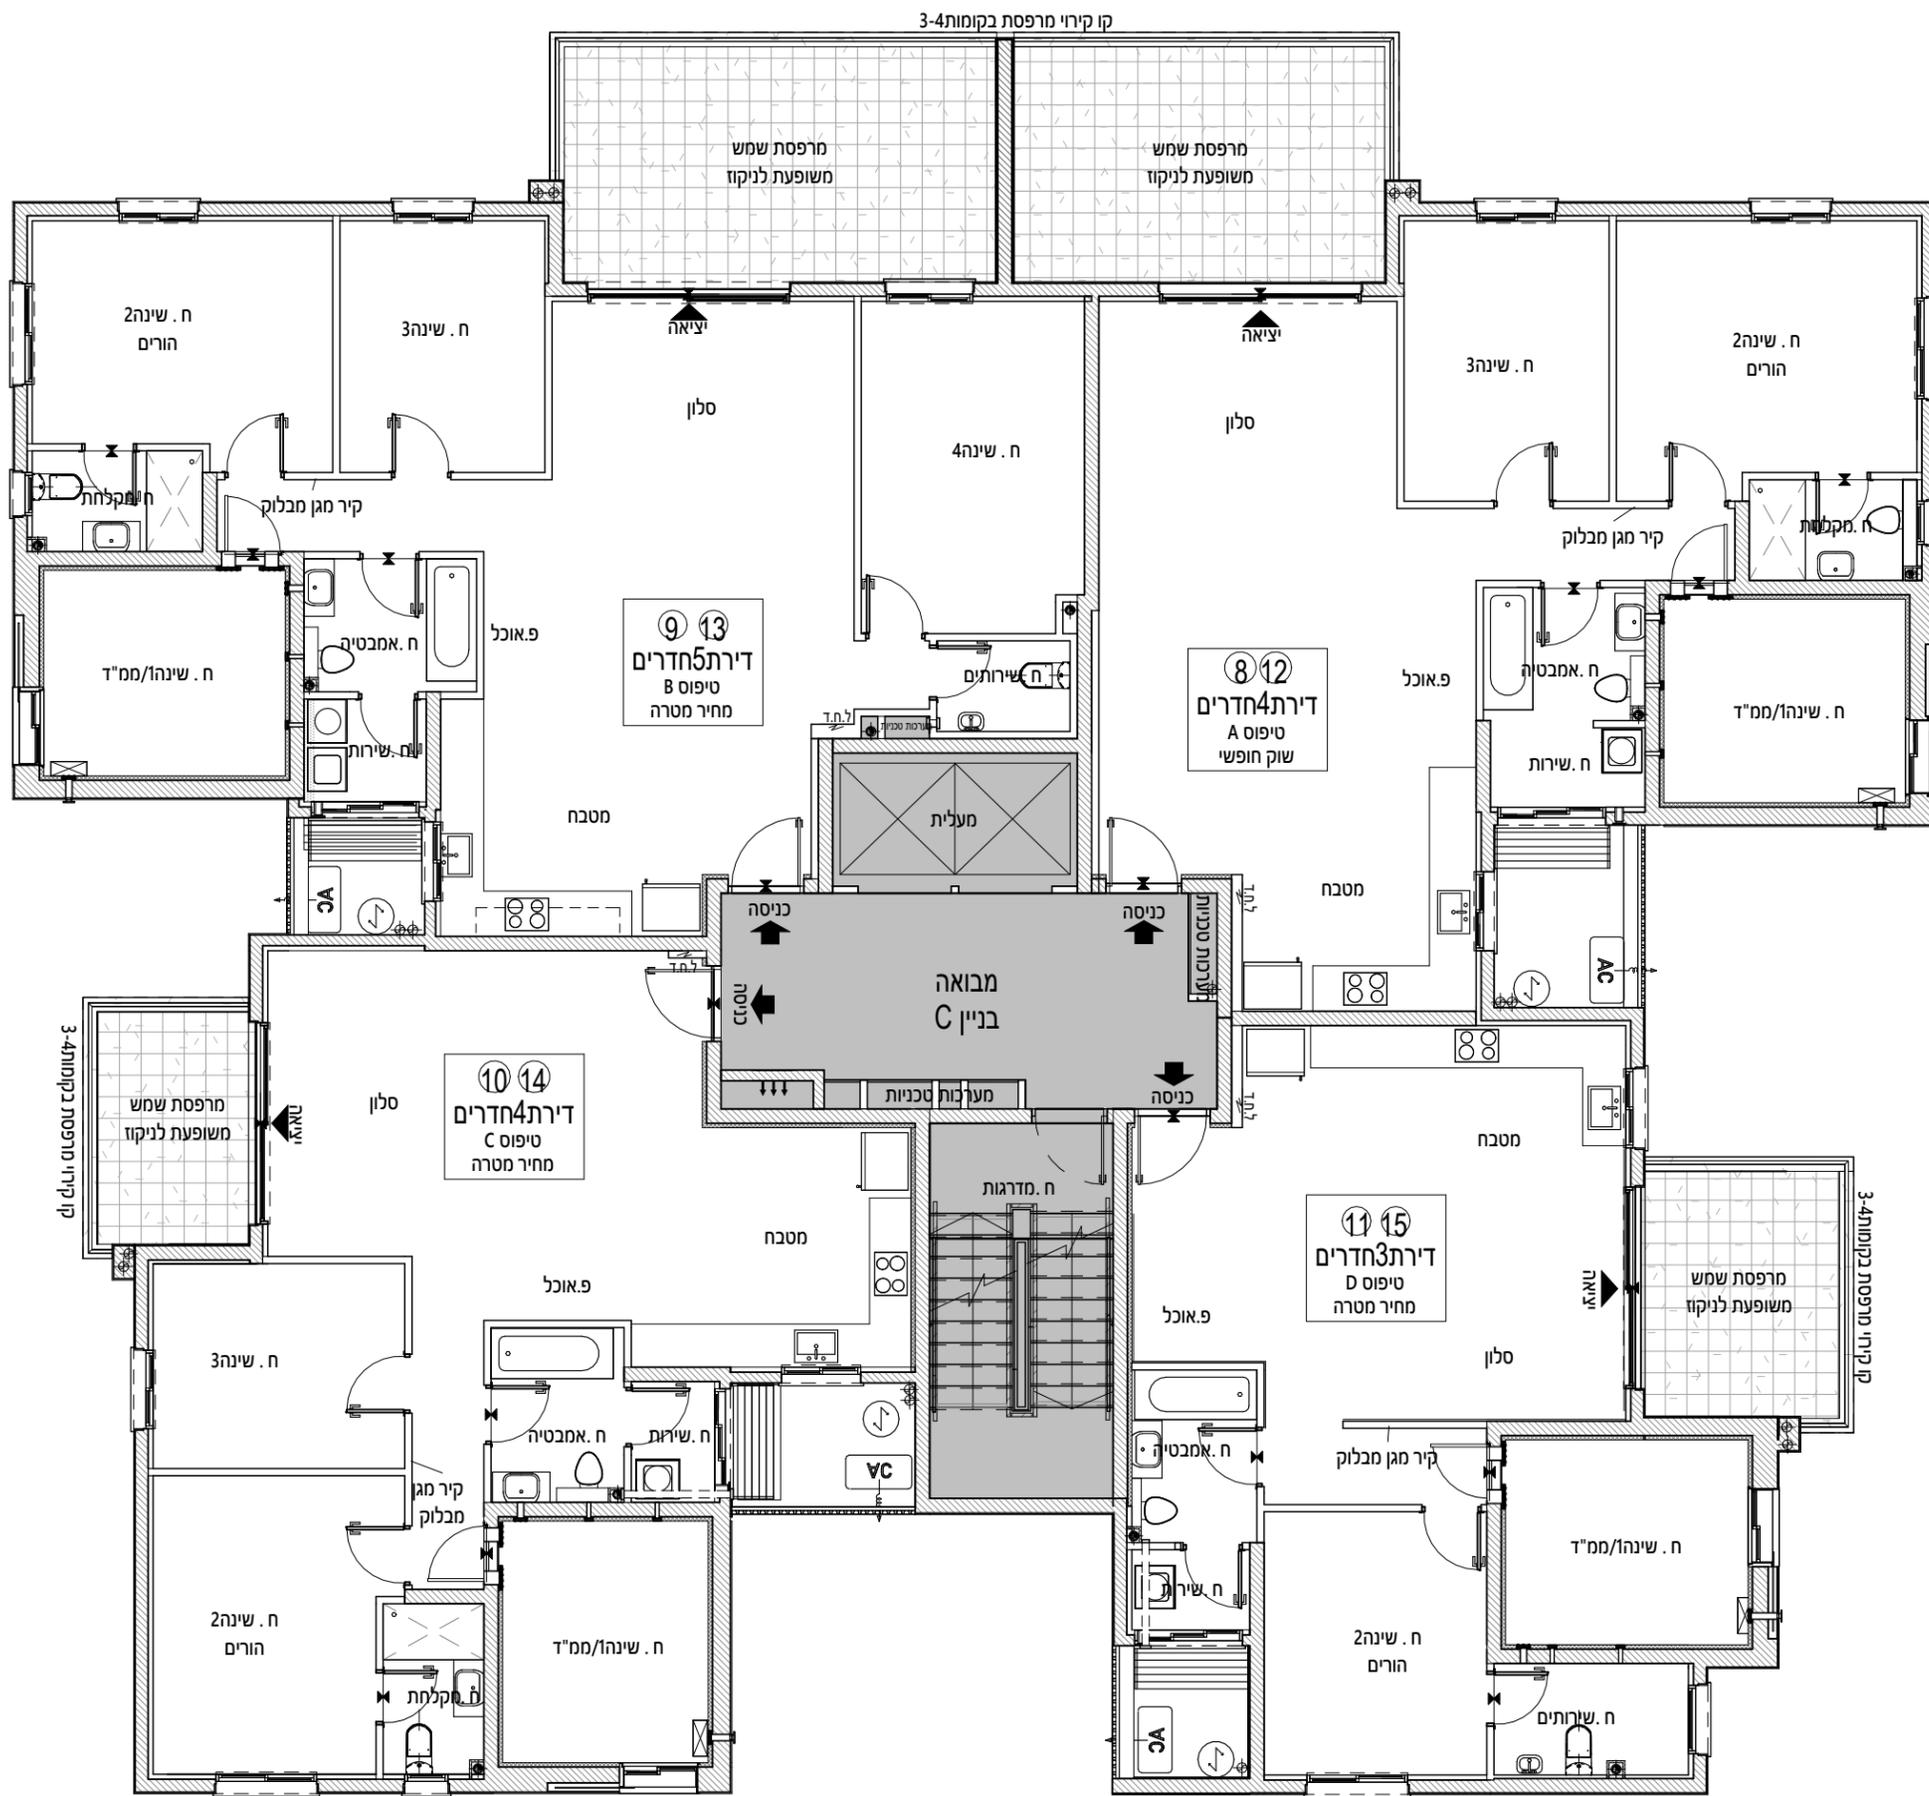


קו קרוי מרפסת בקומות 3-4


קו קרוי מרפסת בקומות 3-4

קו קרוי מרפסת בקומות 3-4


שרבט אבן עזרא

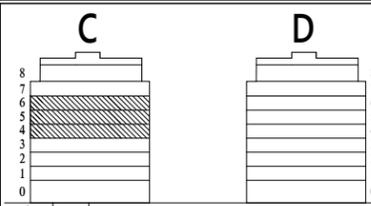

חתך סכמתי

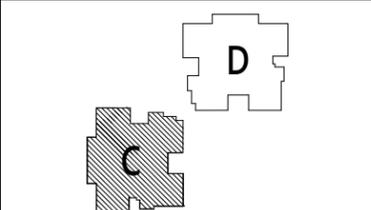

תכנית העמדה סכמתית

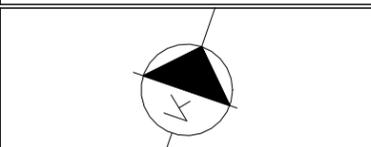

3.Arch
 אדריכלות ותכנון ערים

הערות:

יתכנו שינויים לפי דרישת הרשויות, אילוצי ביצוע, החלטת החברה ו/ או המתכננים והיועצים.
 גיליון הערות ומקרא הינם חלק בלתי נפרד מחוברת זו.

מהדורה: 3 תאריך: 1.1.26

מגרש: 122 קנ"מ: 1 : 100


קומה: 4-6
 בניין: C

שם הרוכש/ים


חתימת הרוכש/ים

חתימת החברה


תאריך חתימה

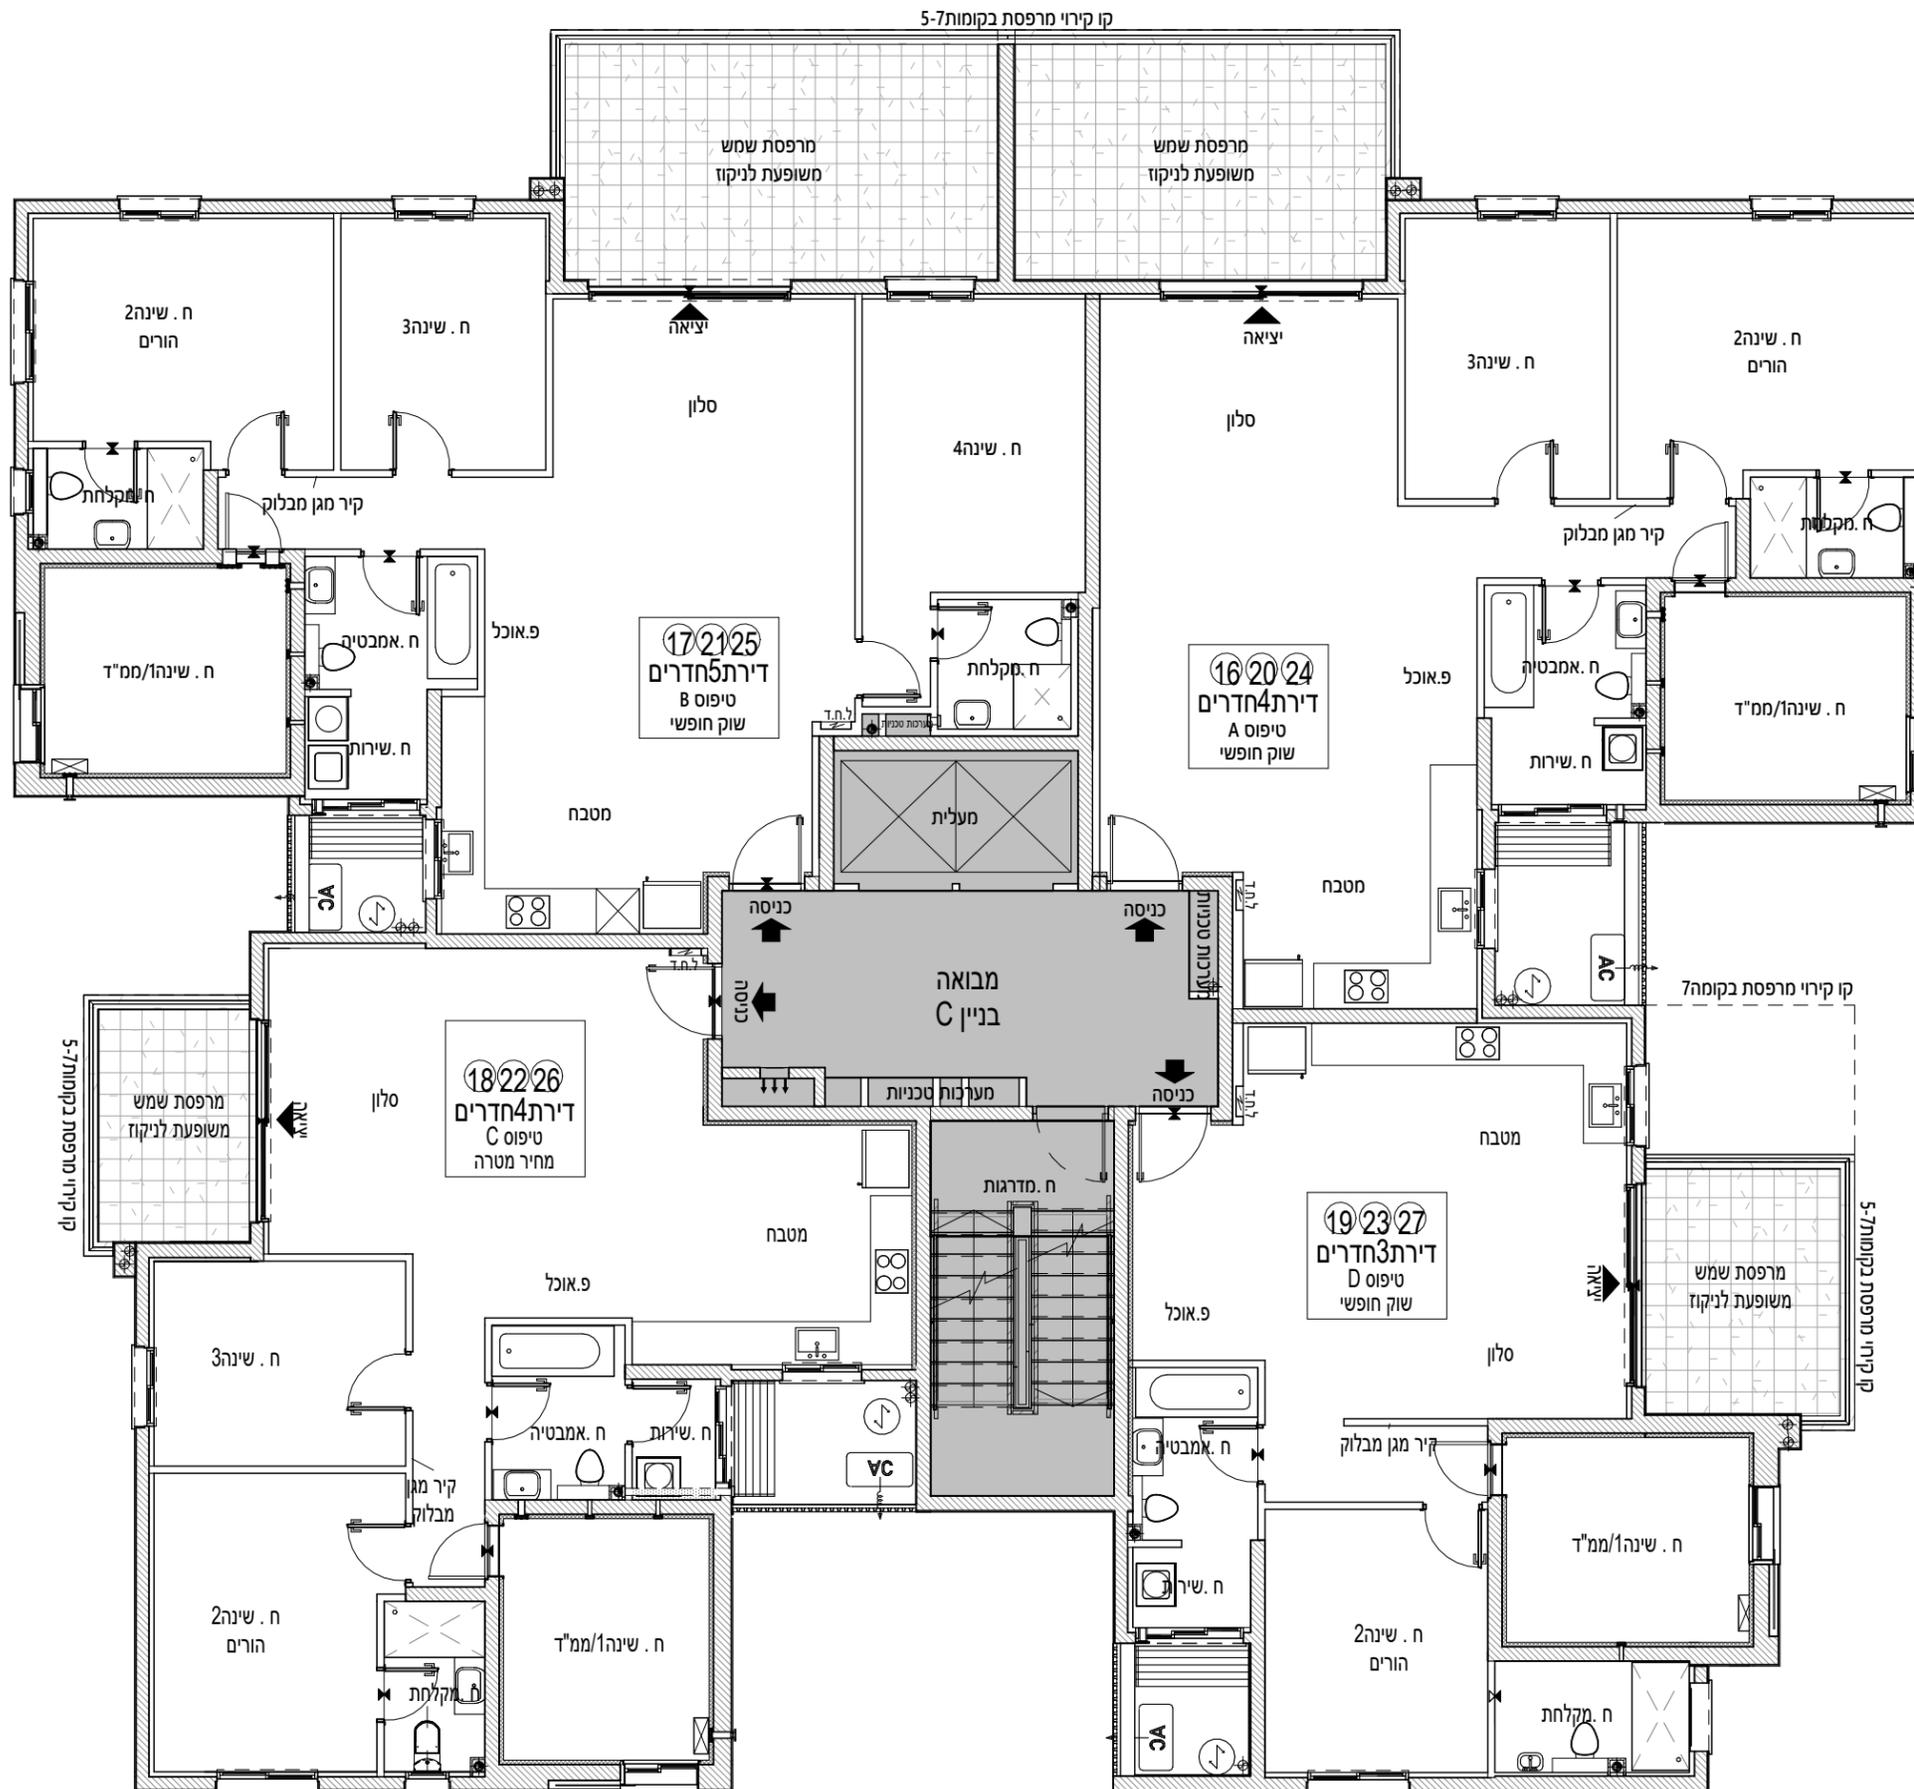


שרבט אבן עזרא

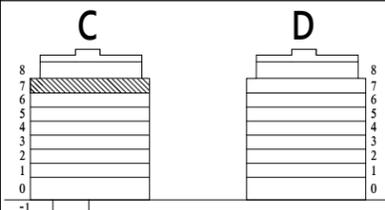

חתך סכמתי

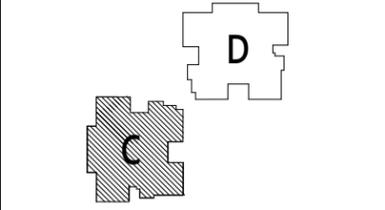

תכנית העמדה סכמתית

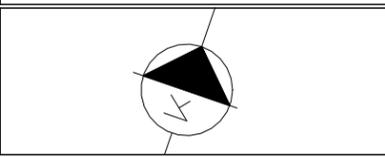


3.Arch
 אדריכלות ותכנון ערים

הערות:


יתכנו שינויים לפי דרישת הרשויות, אילוצי ביצוע, החלטת החברה ו/ או המתכננים והיועצים.
 גיליון הערות ומקרא הינם חלק בלתי נפרד מחוברת זו.

מחזור: 3	תאריך: 1.1.26
מגרש: 122	קנ"מ: 1 : 100
קומה: 7	בניין: C


שם הרוכש/ים
חתימת הרוכש/ים
חתימת החברה
תאריך חתימה

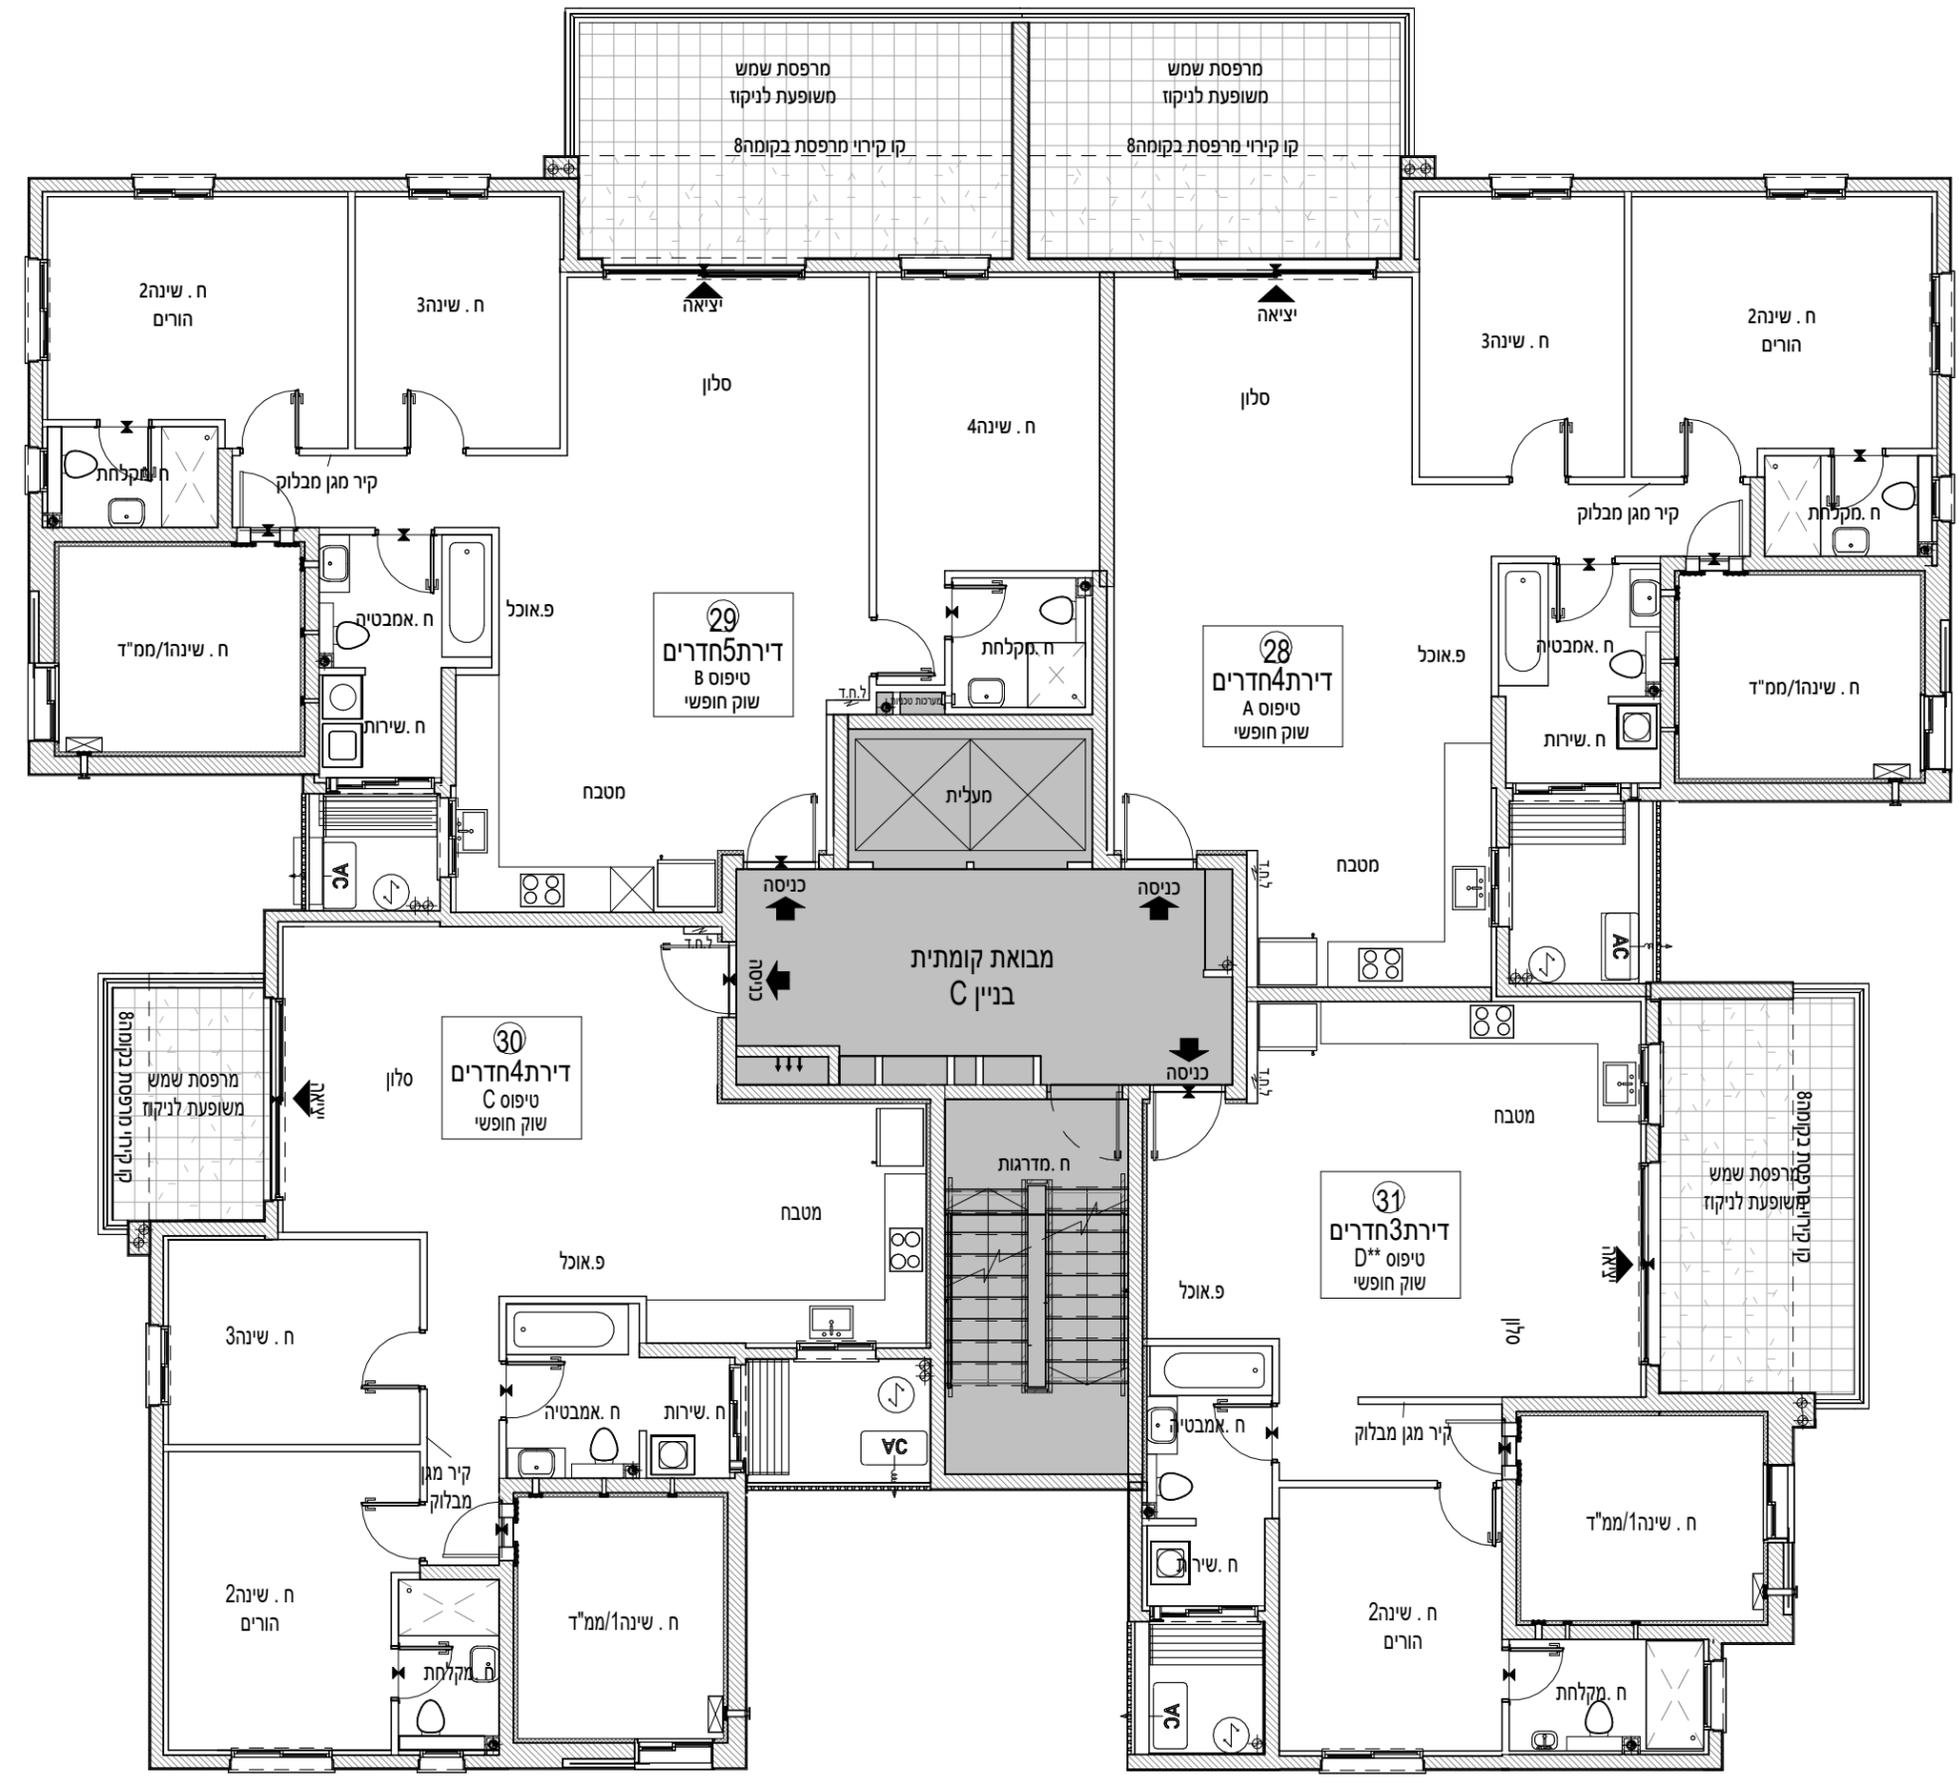



שרבט אבן עזרא

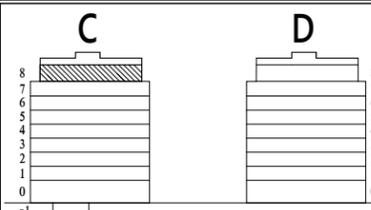

חתך סכמתי

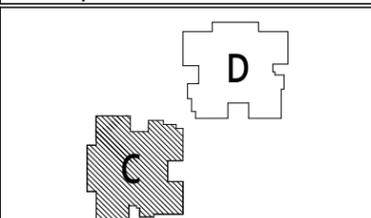

תכנית העמדה סכמטית

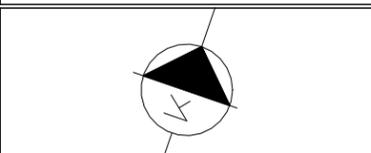 

3.Arch
 אדריכלות ותכנון ערים

הערות:

יתכנו שינויים לפי דרישת הרשויות, אילוצי ביצוע, החלטת החברה ו/ או המתכננים והיועצים.
 גיליון הערות ומקרא הינם חלק בלתי נפרד מחוברת זו.

מהדורה: 3 תאריך: 1.1.26

מגרש: 122 קנ"מ: 1:100

קומה: 8


בניין: C

שם הרוכש/ים


חתימת הרוכש/ים

חתימת החברה


תאריך חתימה

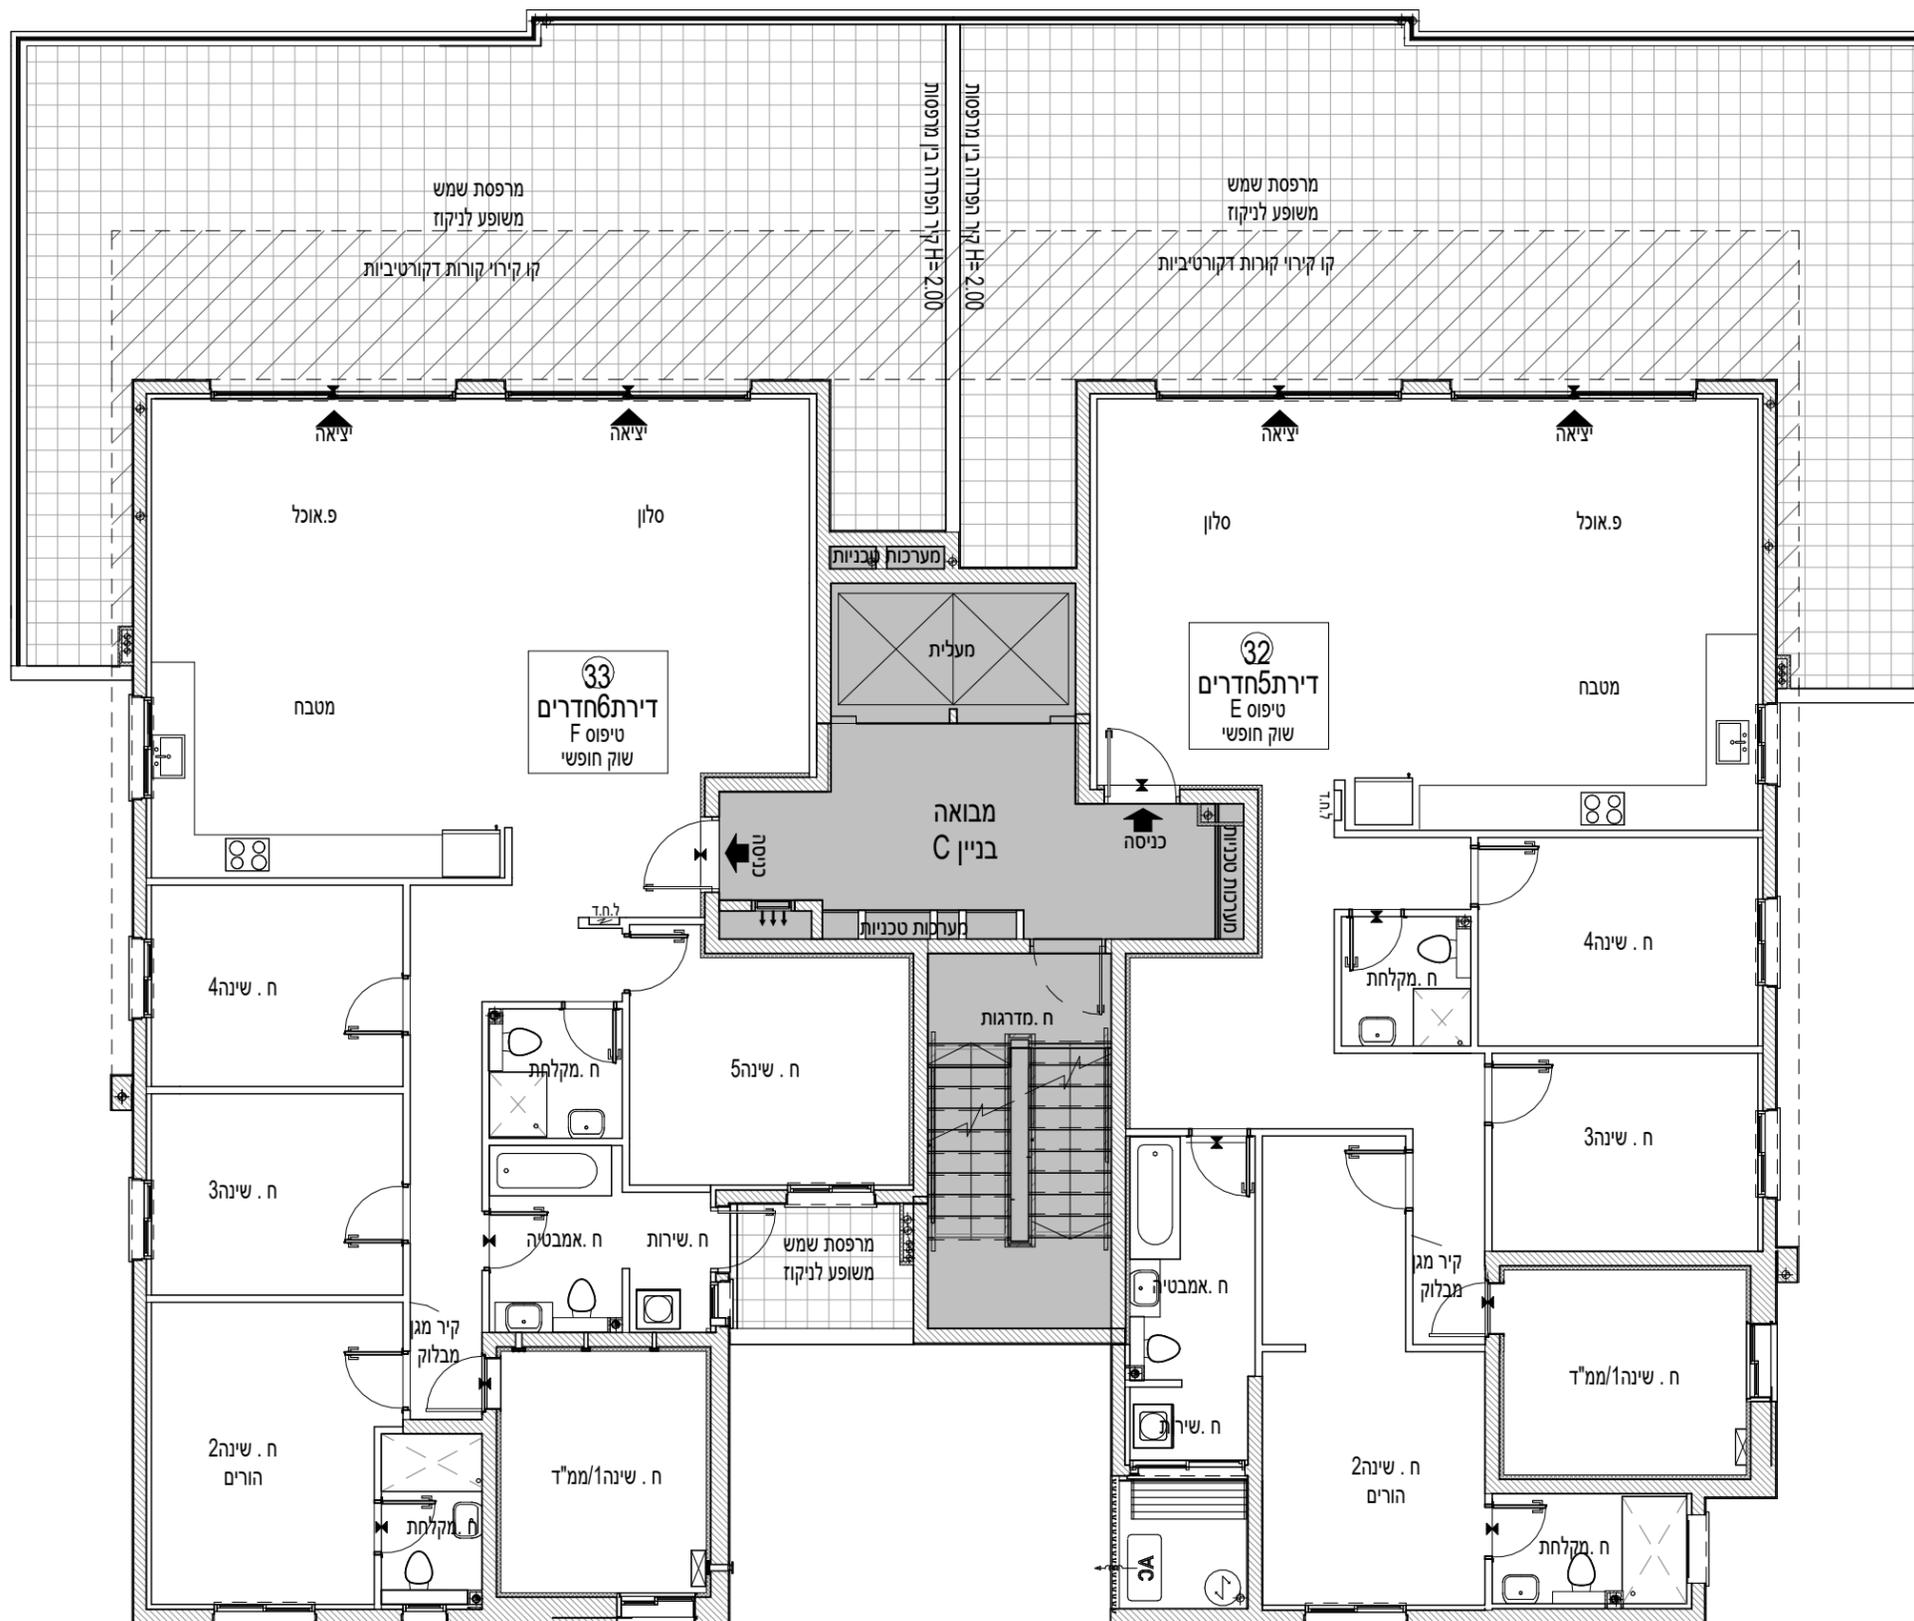


שרבט אבן עזרא

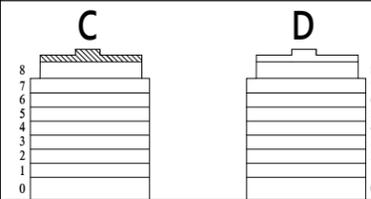

חתך סכמתי

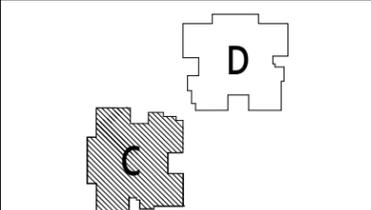

תכנית העמדה סכמטית

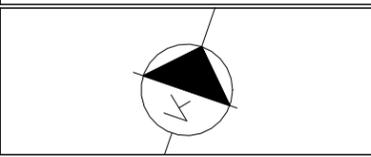

3.Arch
 אדריכלות ותכנון ערים

הערות:

יתכנו שינויים לפי דרישת הרשויות, אילוצי ביצוע, החלטת החברה ו/ או המתכננים והיועצים.
 גיליון הערות ומקרא הינם חלק בלתי נפרד מחוברת זו.

מחזור: 3 תאריך: 1.1.26

מגרש: 122 קמ"מ: 1 : 100

קומה: גג
 בנין: C

שם הרוכש/ים

חתימת הרוכש/ים

חתימת החברה

תאריך חתימה

