




שרבט אבן עזרא

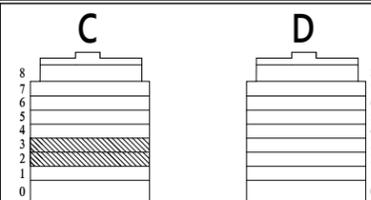

חתך סכמתי

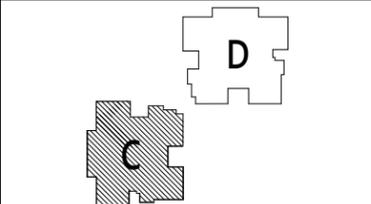

תכנית העמדה סכמתית

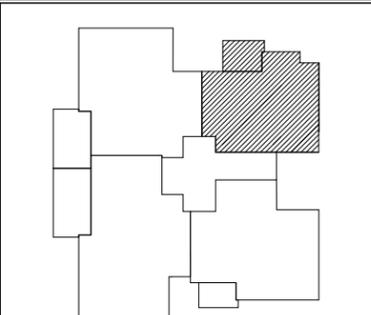

3.Arch
 אדריכלות ותכנון ערים

הערות:

יתכנו שינויים לפי דרישת הרשויות, אילוצי ביצוע, החלטת החברה ו/ או המתכננים והיועצים.
 גיליון הערות ומקרא הינם חלק בלתי נפרד מחוברת זו.

מהדורה: 2 תאריך: 1.1.25

מגרש: 122 קנ"מ: 1 : 50


טיפוס: D-משתכן (בניין C)
 מס' דירה: 11 15

שם הרוכש/ים

חתימת הרוכש/ים

חתימת החברה

תאריך חתימה

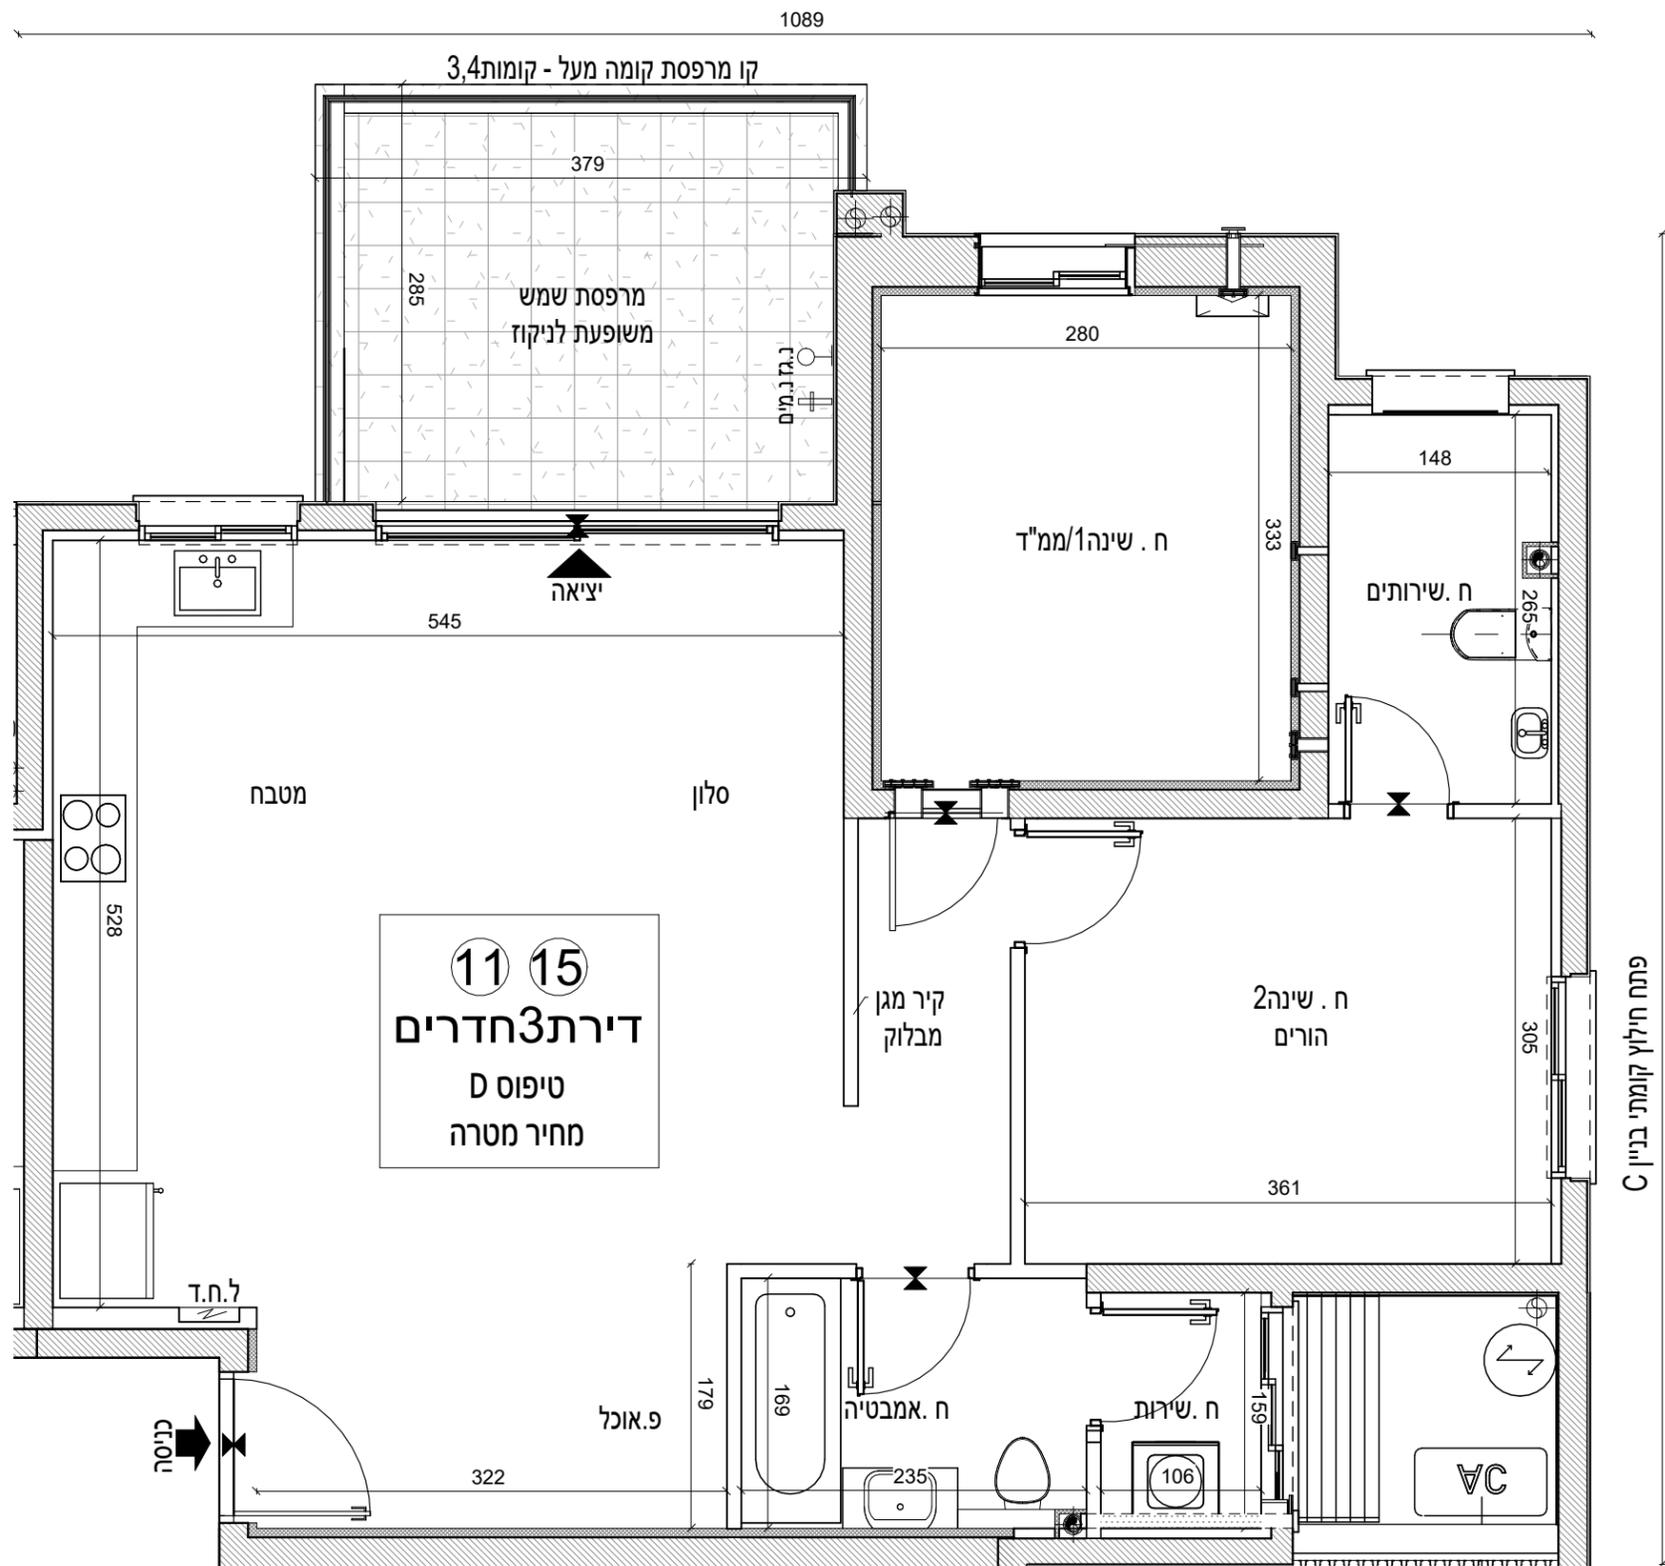

פתח חילוף קומתי בניין C