





שרבט אבן עזרא

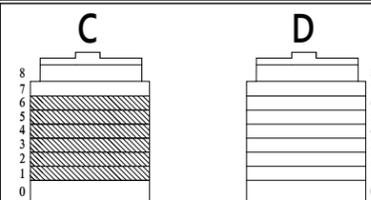

חתך סכמתי

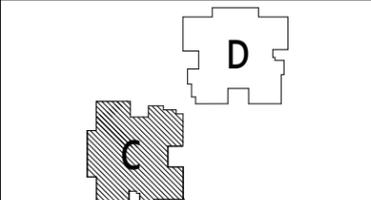

תכנית העמדה סכמתית

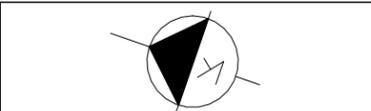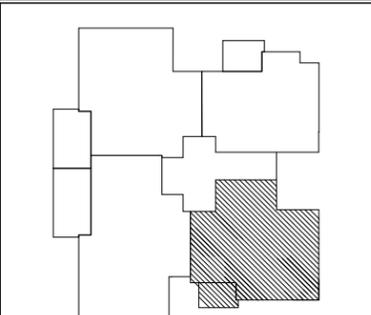

3.Arch
 אדריכלות ותכנון ערים

הערות:

יתכנו שינויים לפי דרישת הרשויות, אילוצי ביצוע, החלטת החברה ו/ או המתכננים והיועצים.
 גיליון הערות ומקרא הינם חלק בלתי נפרד מחוברת זו.

מחזור: 2 תאריך: 1.1.25

מגרש: 122 קב"מ: 1:50


טיפוס: C-משתכן (בניין C)
 מס' דירה: 6 10 14 18 22 26

שם הרוכש/ים

חתימת הרוכש/ים

חתימת החברה

תאריך חתימה

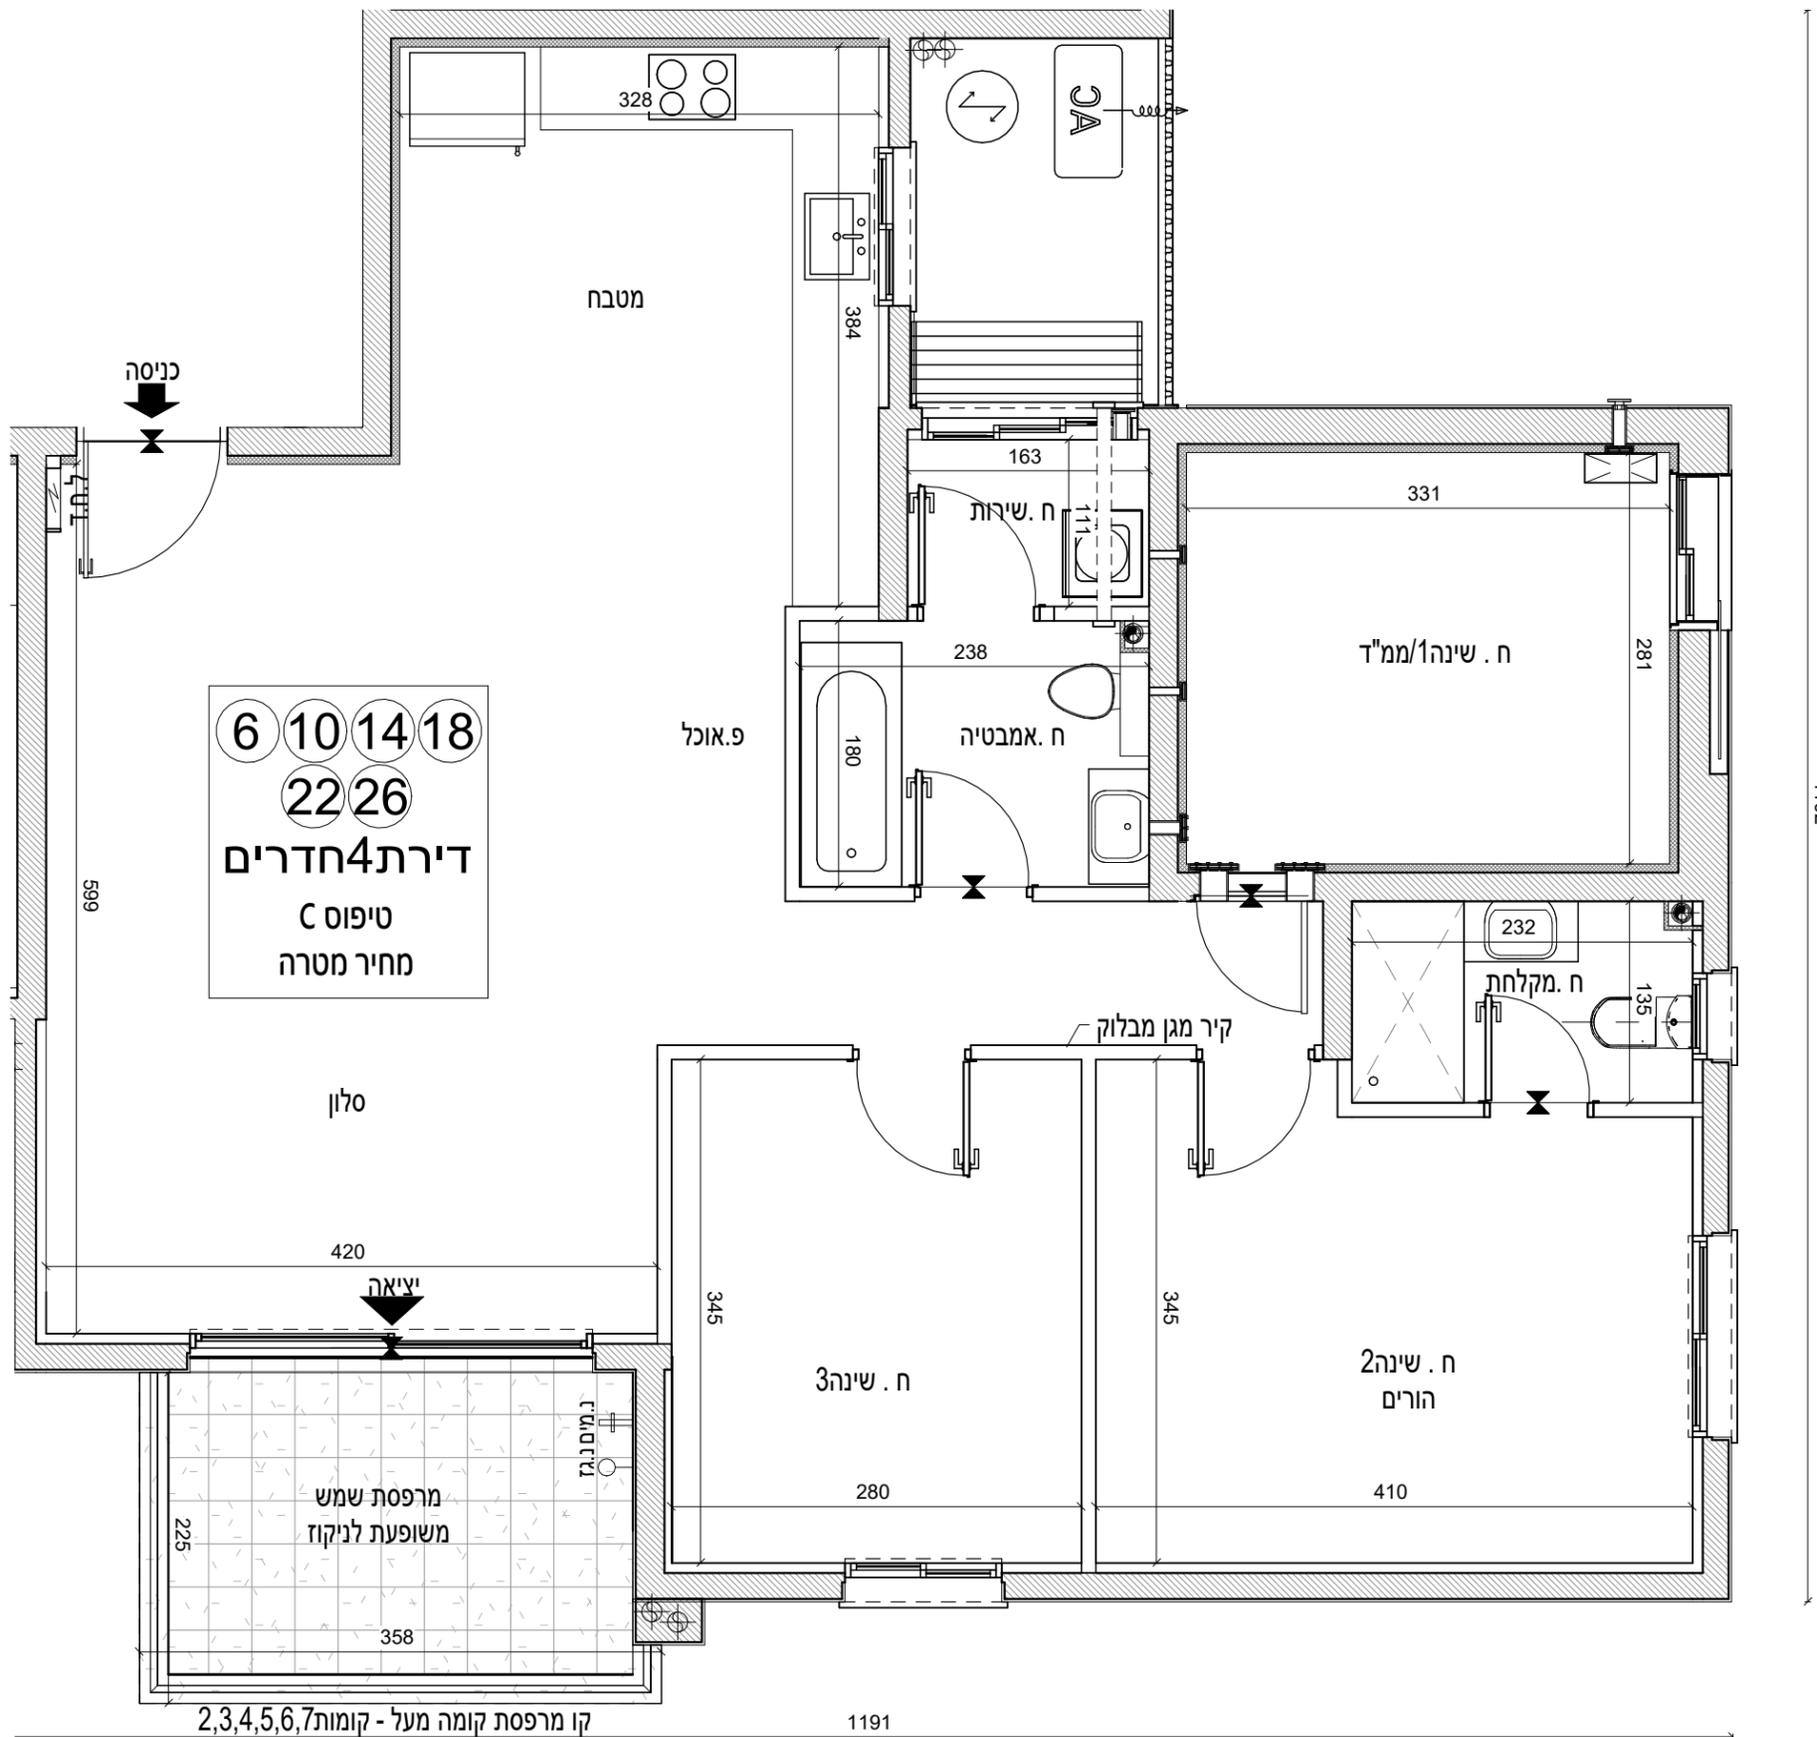

1102

1191