





**שרבט אבן עזרא**

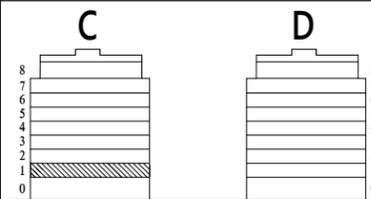

חתך סכמתי

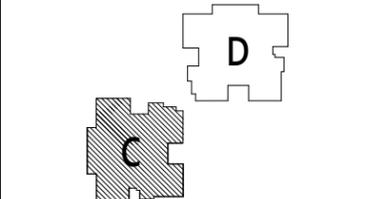

תכנית העמדה סכמתית

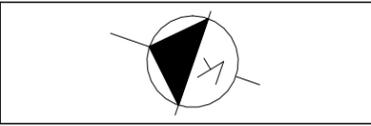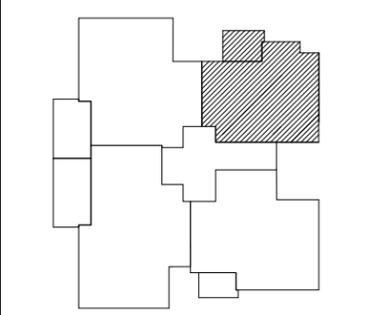

**3.Arch**  
 אדריכלות ותכנון ערים

**הערות:**


יתכנו שינויים לפי דרישת הרשויות, אילוצי ביצוע, החלטת החברה ו/ או המתכננים והיועצים.  
 גיליון הערות ומקרא הינם חלק בלתי נפרד מחוברת זו.

מהדורה: 2 תאריך: 1.1.25

מגרש: 122 קב"מ: 1:50

טיפוס: D\* - משתקן (בניין C)  
 מס דירה: 7

שם הרוכש/ים
חתימת הרוכש/ים
חתימת החברה
תאריך חתימה

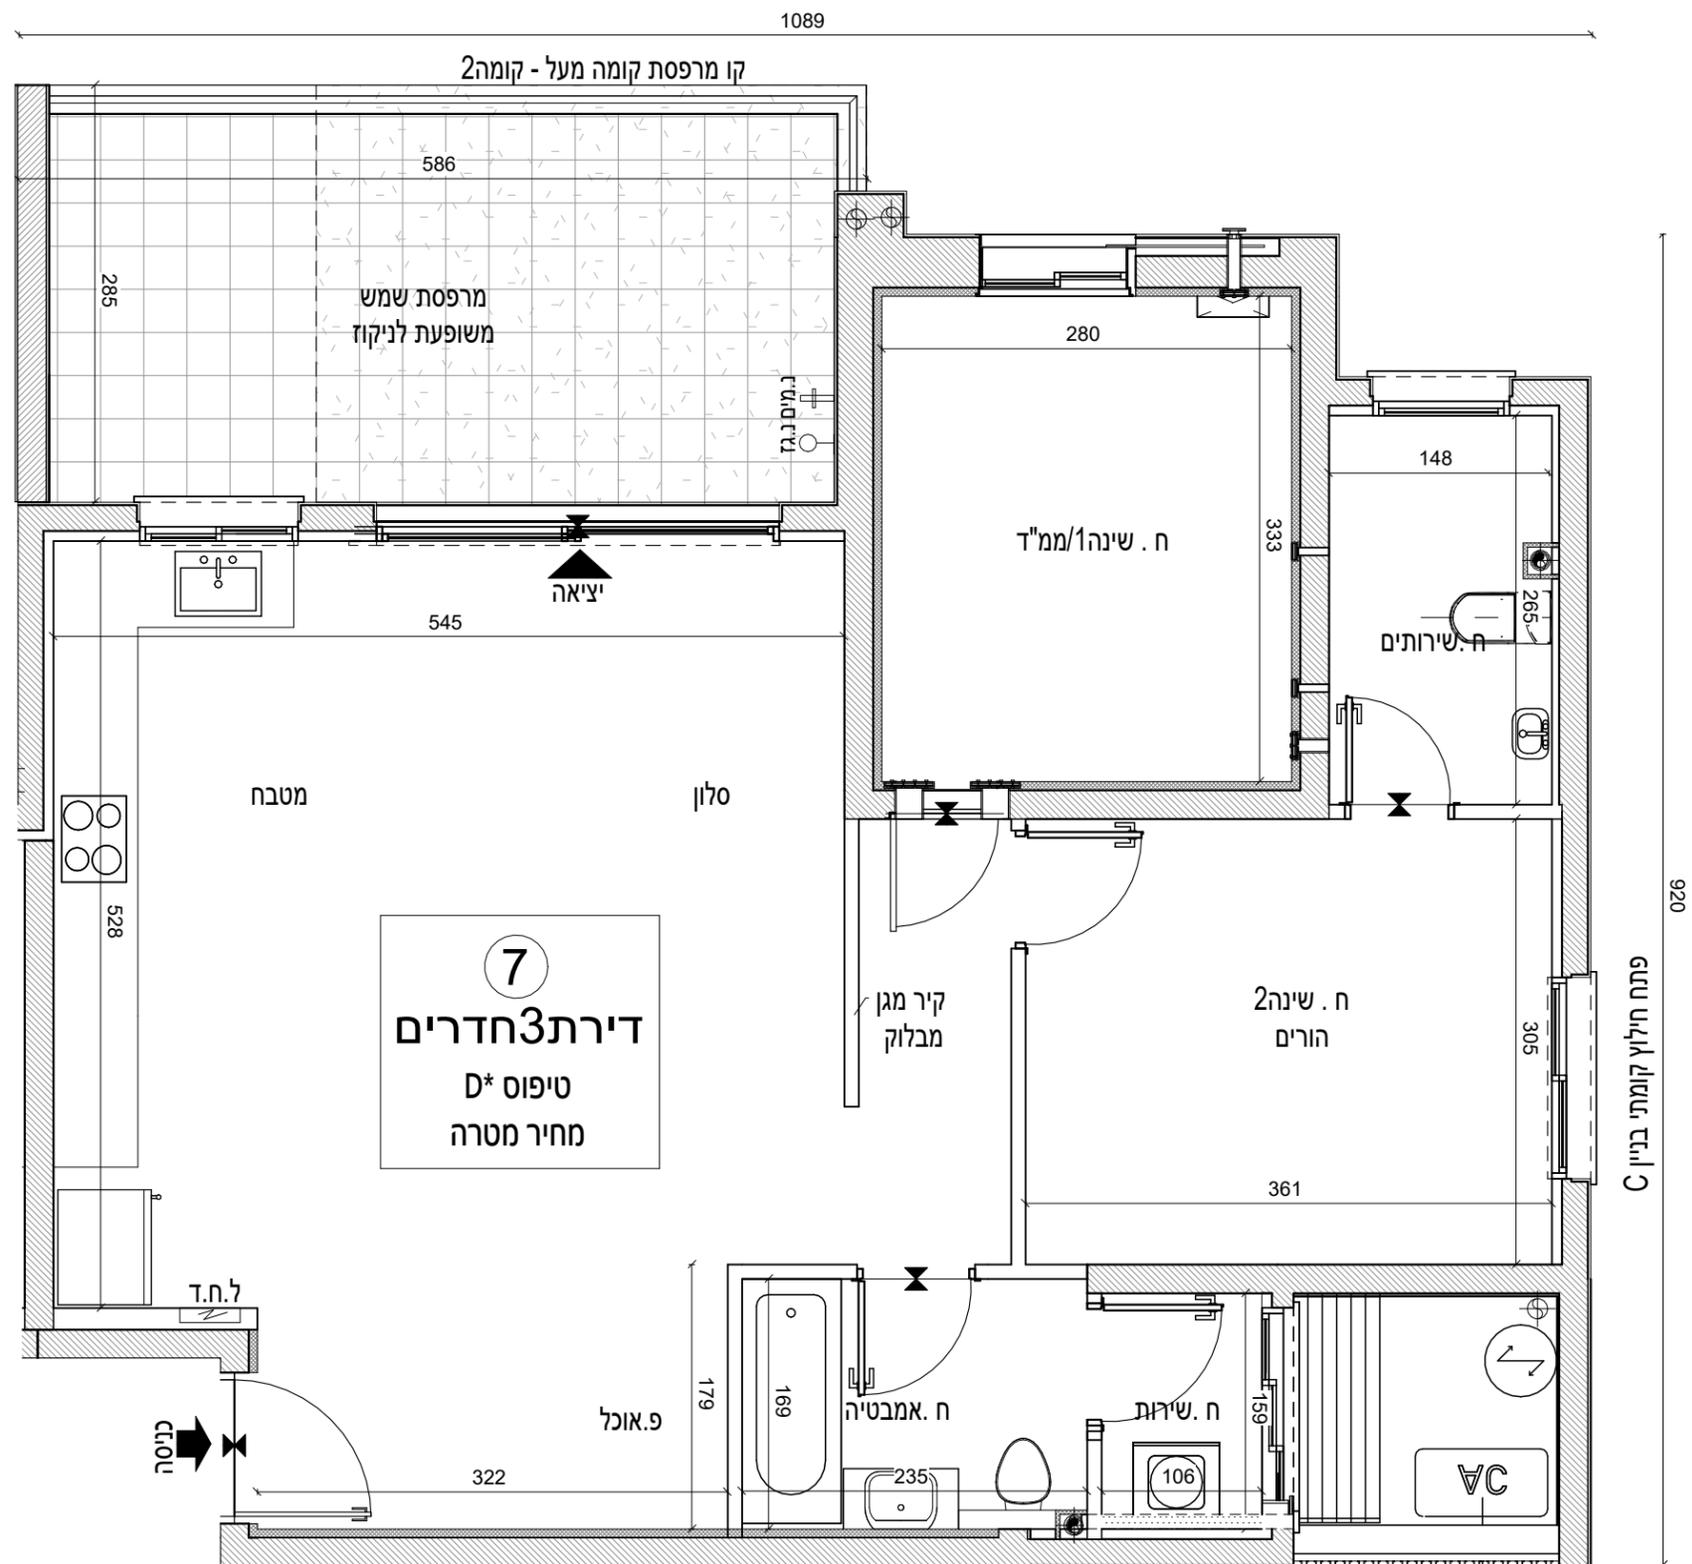

920  
 כ.וייזב: שטח אוליט טהפ