

סט מכר
מגרש 121

בניין A

3.Arch
אדריכלות ותכנון ערים




*ההדמיה להתרשמות בלבד ואינה מחייבת את החברה




צפריר וזוהר שרבט

מגורים שנקנים מהלב

שרבת אבן עזרא

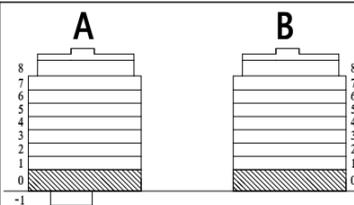

חתך סכמתי

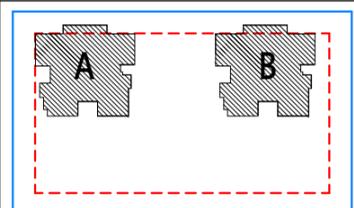

תכנית העמדה סכמטית



3.Arch
 אדריכלות ותכנון ערים

הערות:

יתכנו שינויים לפי דרישת הרשויות, אילוץ ביצוע, החלטת החברה ו/או המתכננים והיועצים.
 גיליון הערות ומקרא הינם חלק בלתי נפרד מחוברת זו.

מהדורה: 6 תאריך: 31/12/25

מגרש: 121 קב"מ: 1:250


קומה: תכנית מגרש כללית
 בניין: A+B

שם הרוכש/ים


חתימת הרוכש/ים

חתימת החברה


תאריך חתימה

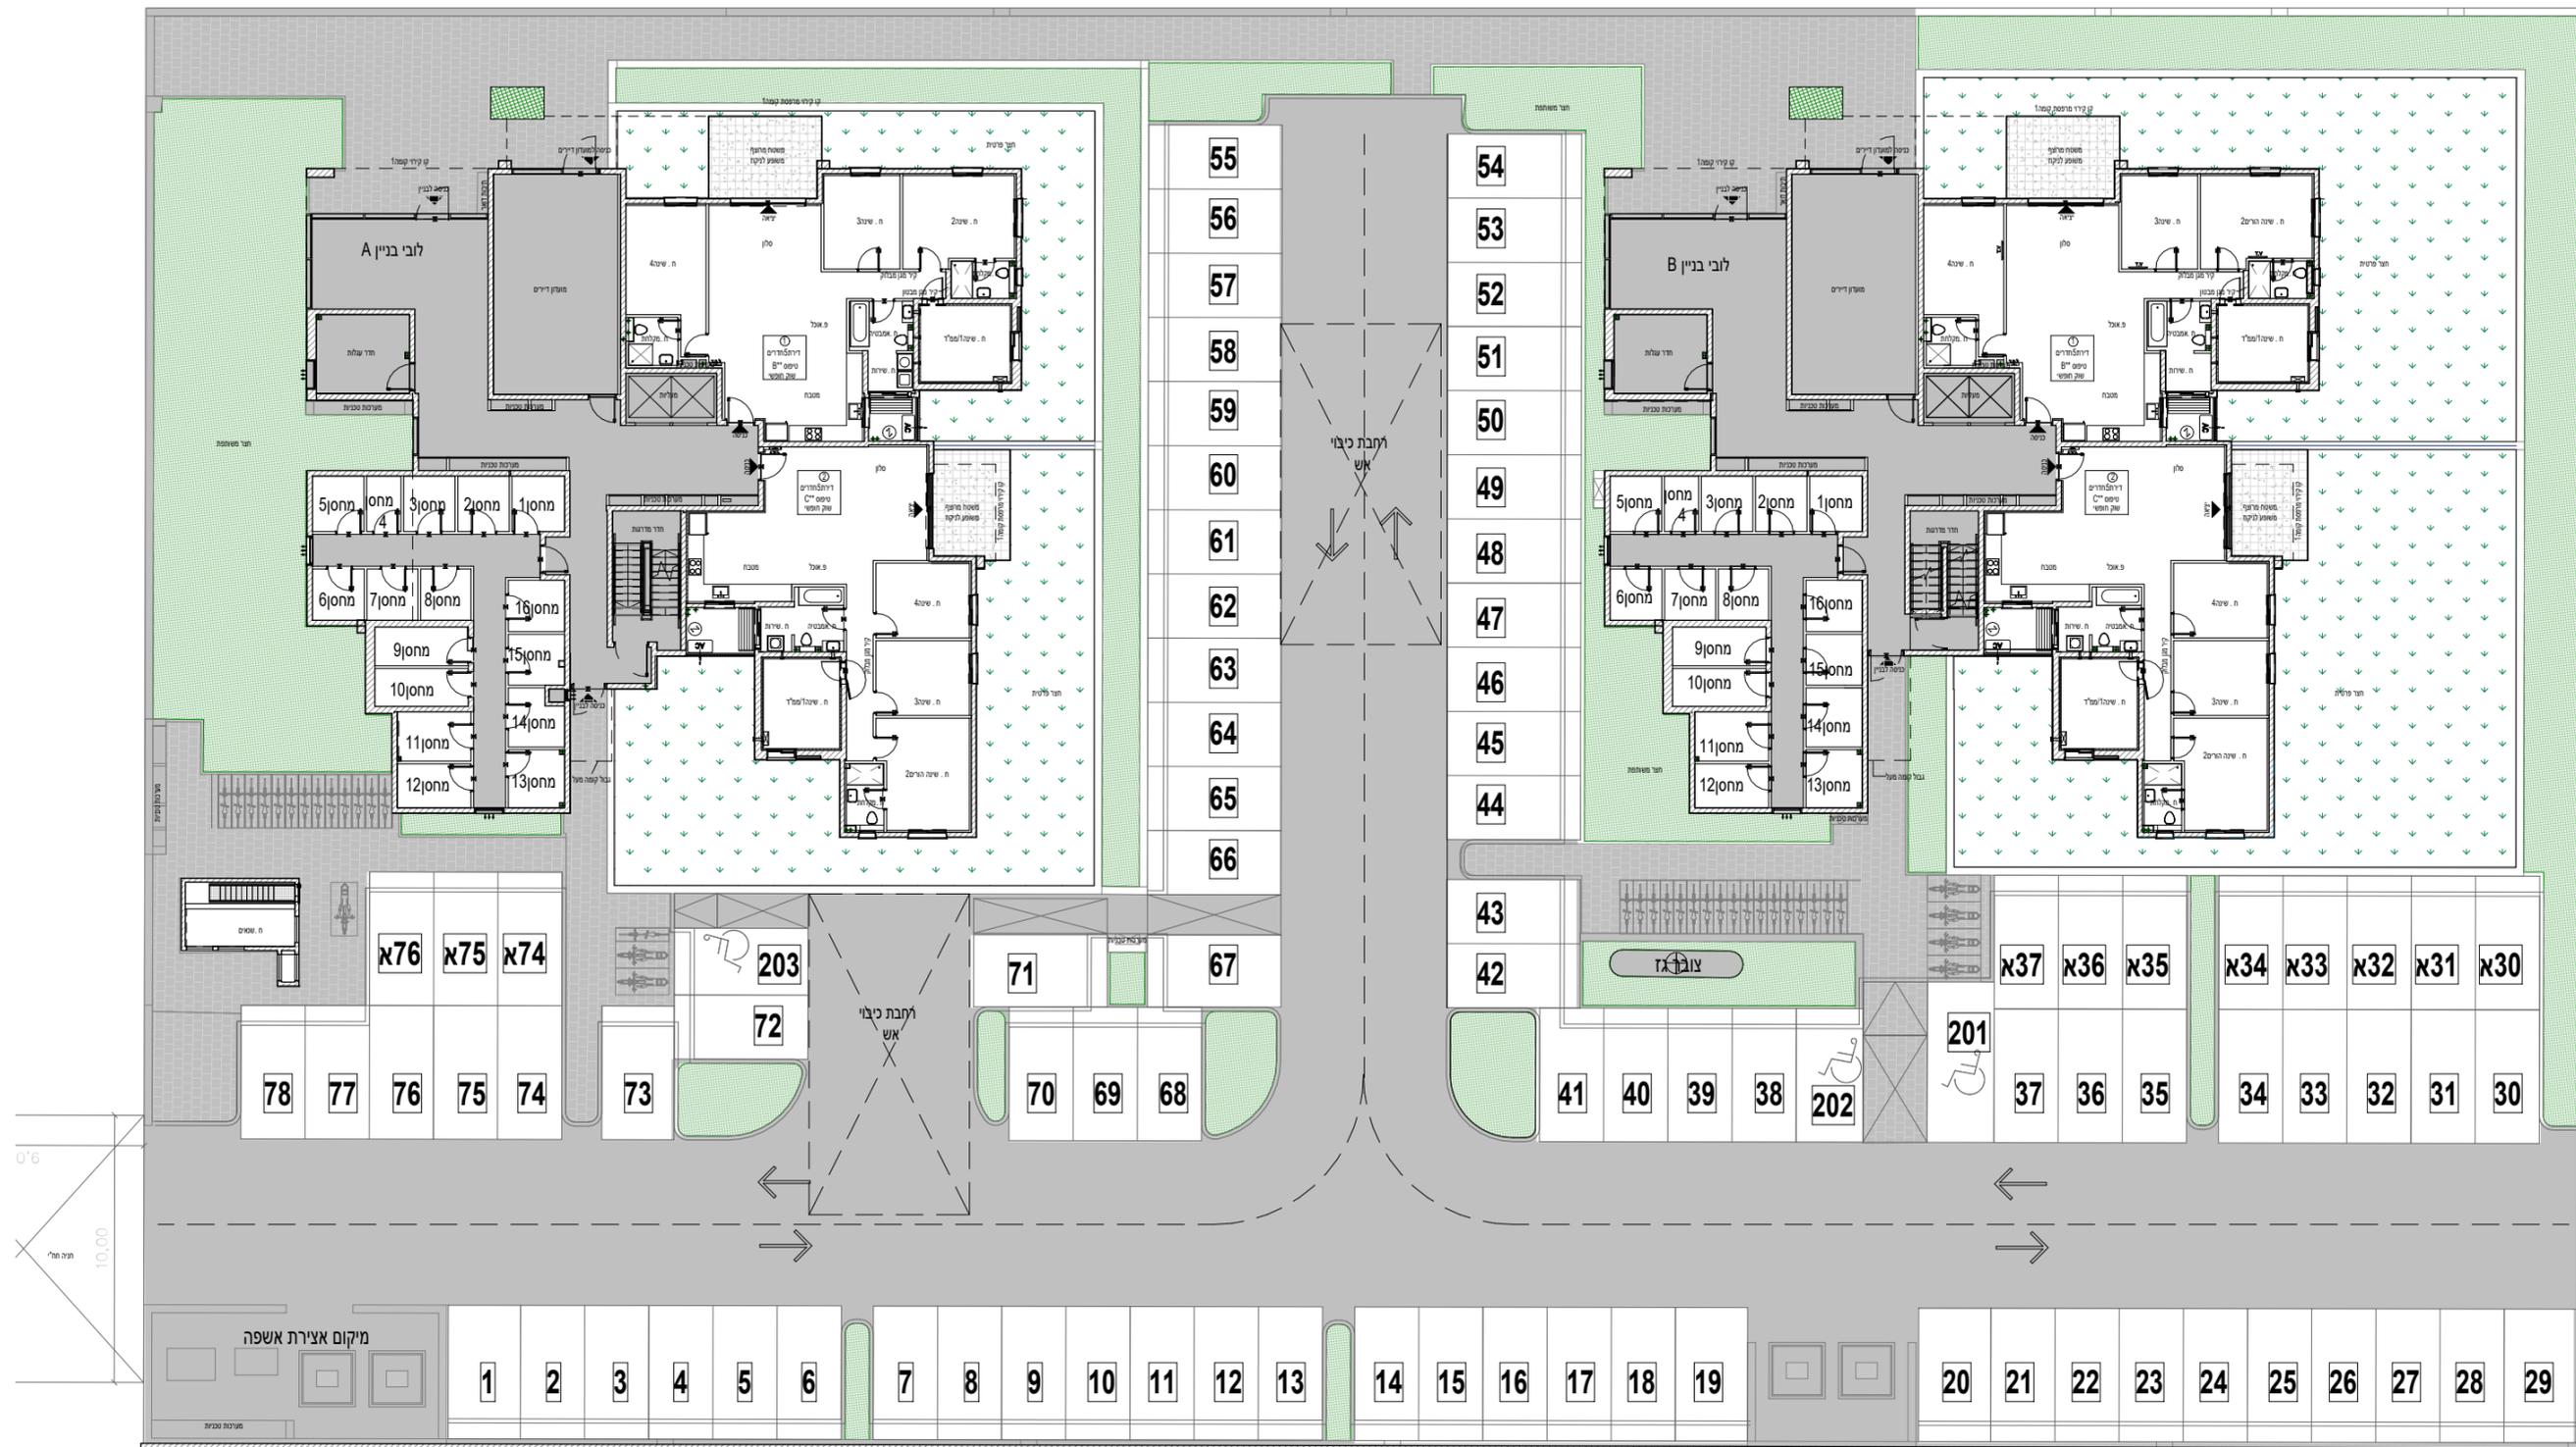


שרבט אבן עזרא

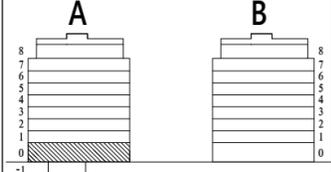

חתך סכמתי

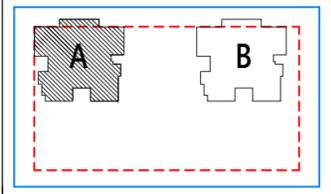


תכנית העמדה סכמתית

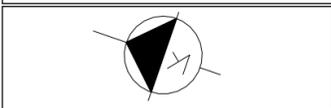

הערות:
 יתכנו שינויים לפי דרישת הרשויות, אילוצי ביצוע, החלטת החברה ו/ או המתכננים והיועצים.
 גיליון הערות ומקרא הינם חלק בלתי נפרד מחוברת זו.


מהדורה:	6	תאריך:	31/12/25
מגרש:	121	קב"מ:	1:100
קומה:	קומת קרקע	בניין:	A

שם הרוכש/ים
חתימת הרוכש/ים
חתימת החברה
תאריך חתימה

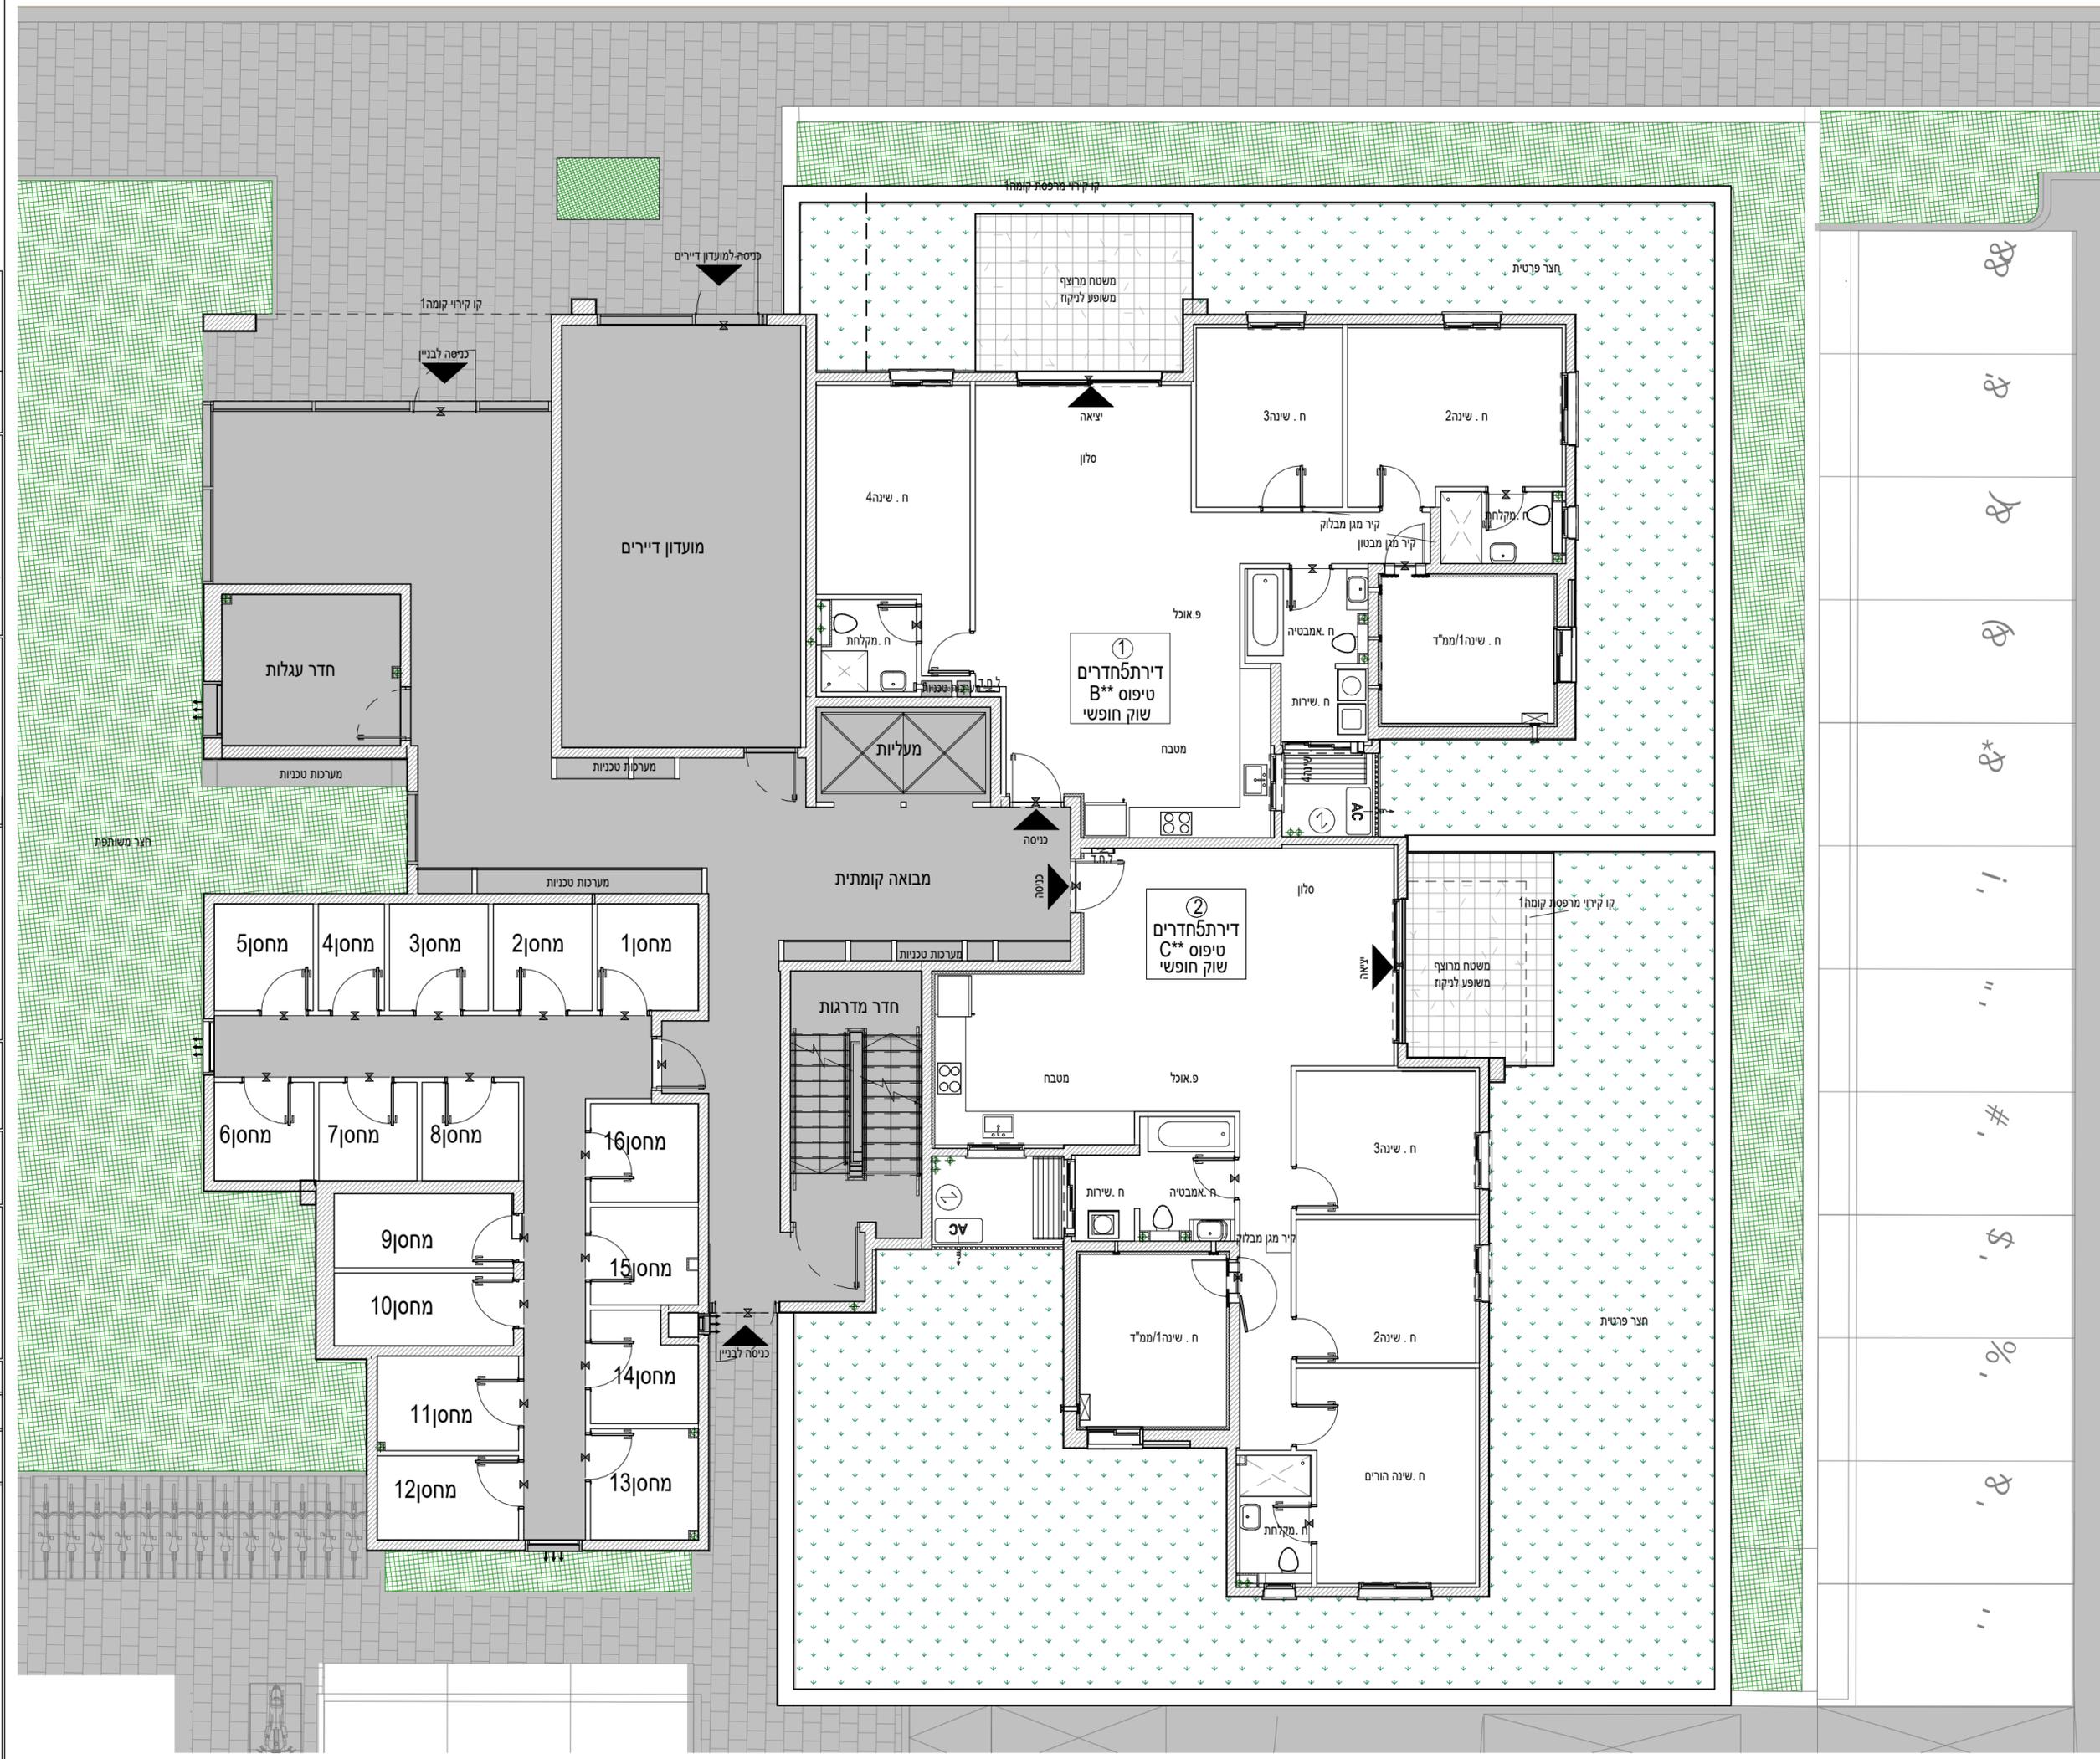


88
8
8
8
8
!
"
#
\$
%
8
"

שרבט אבן עזרא

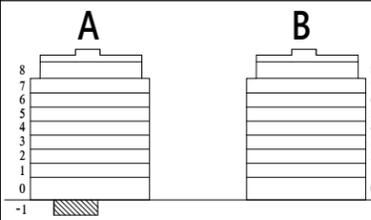

חתך סכמתי

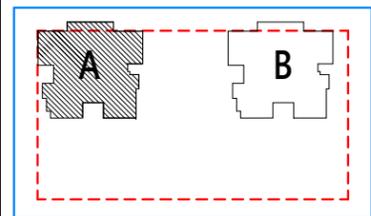

תכנית העמדה סכמתית



3.Arch
 אדריכלות ותכנון ערים

הערות:

יתכנו שינויים לפי דרישת הרשויות, אילוצי ביצוע, החלטת החברה ו/או המתכננים והיועצים.
 גיליון הערות ומקרא הינם חלק בלתי נפרד מחוברת זו.

מהדורה: 6 תאריך: 31/12/25

מגרש: 121 קב"מ: 1:100


קומה: מרתף-1
 בניין: A

שם הרוכש/ים


חתימת הרוכש/ים

חתימת החברה


תאריך חתימה

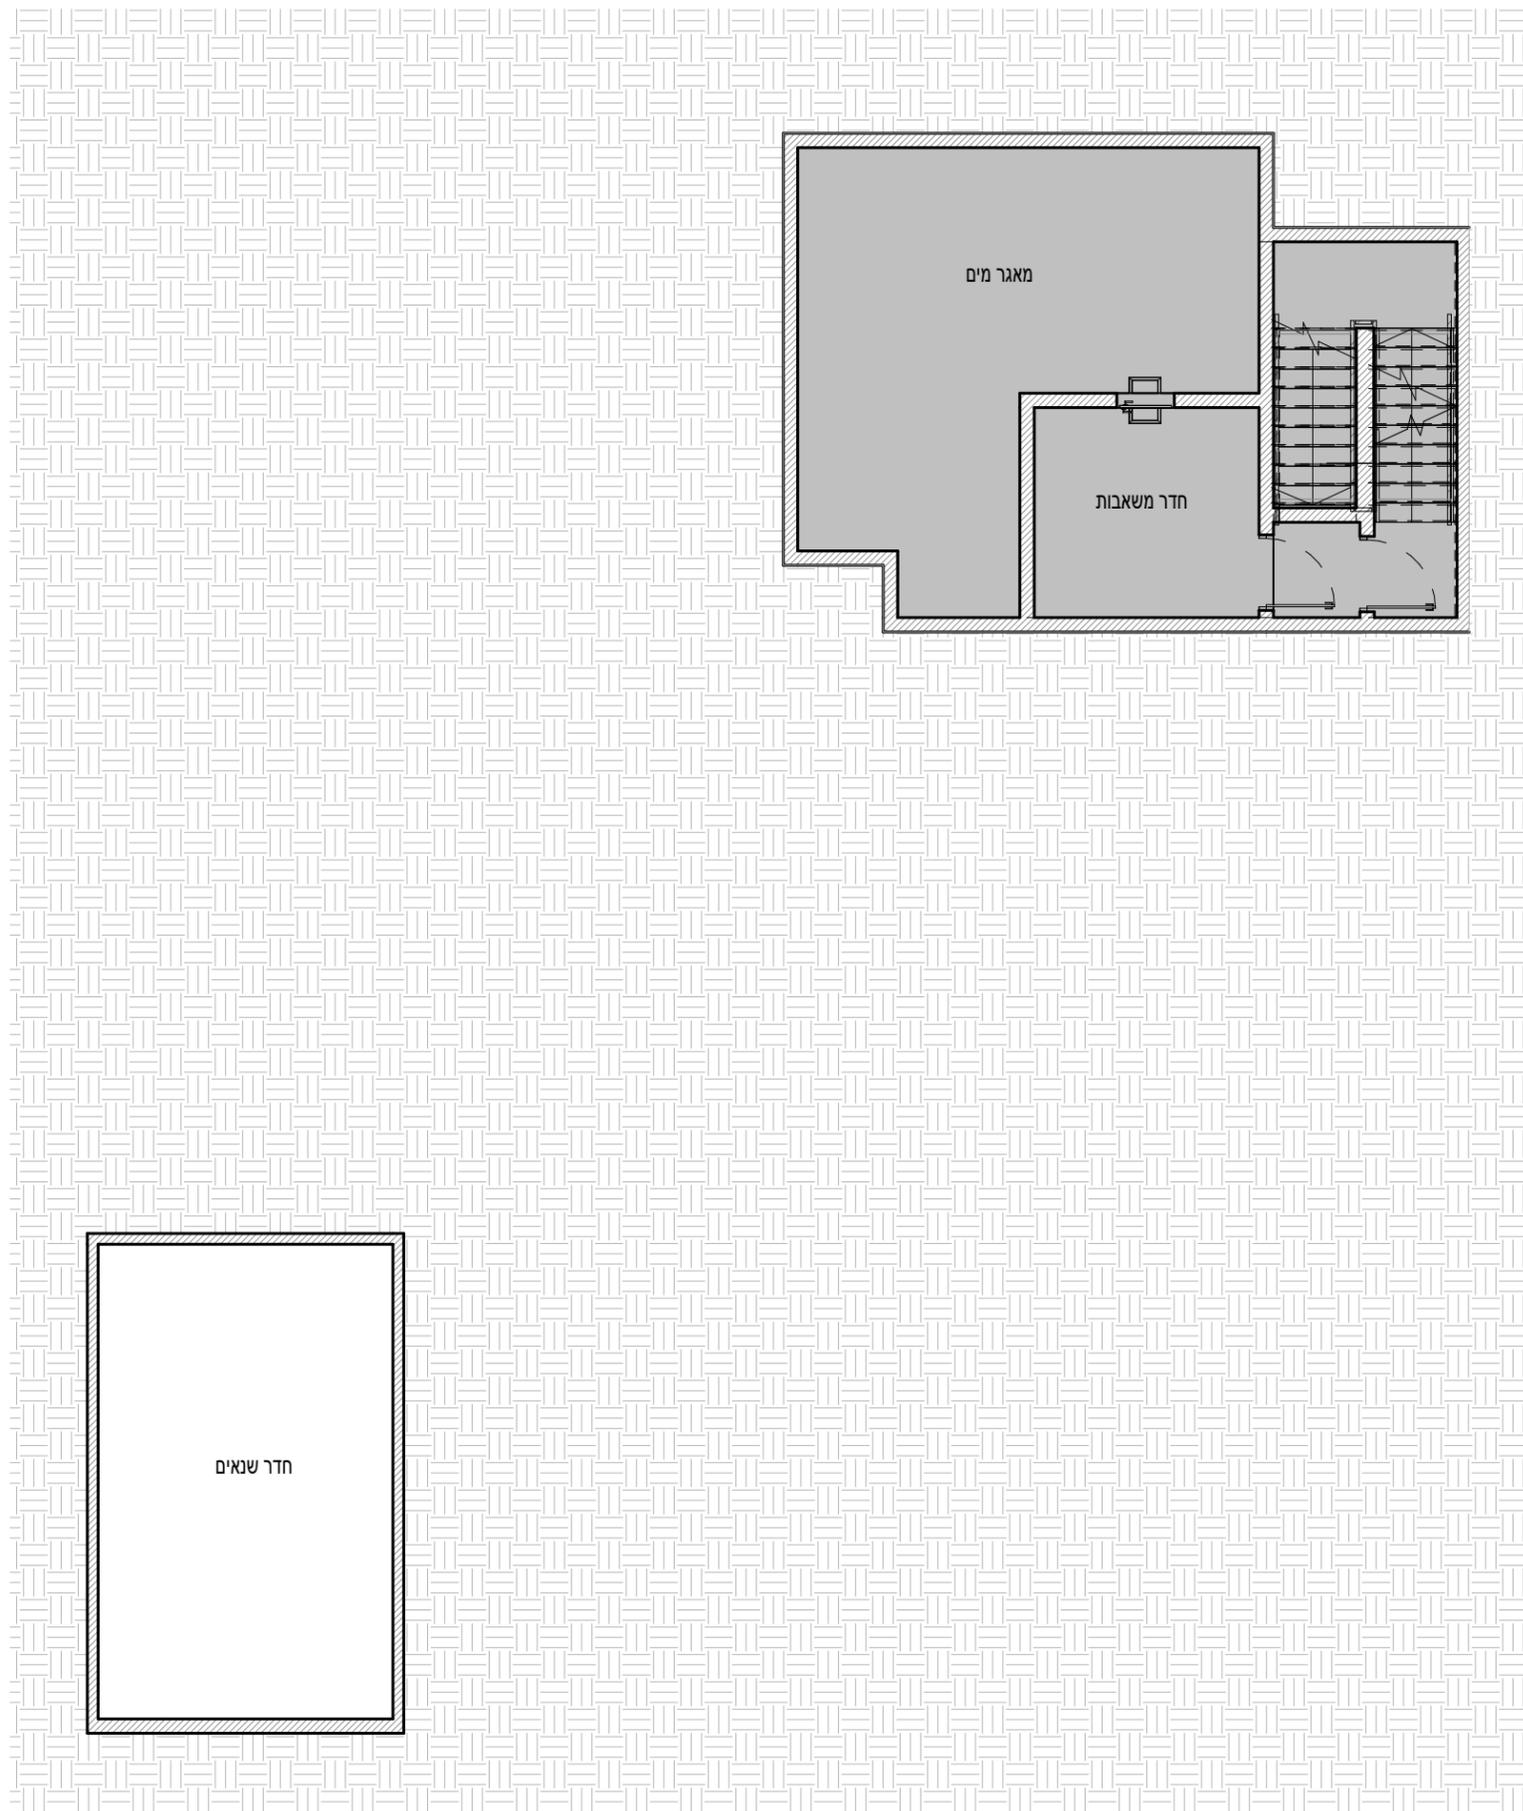


שרבט אבן עזרא

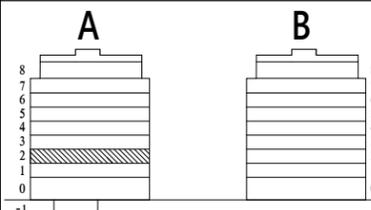

חתך סכמתי

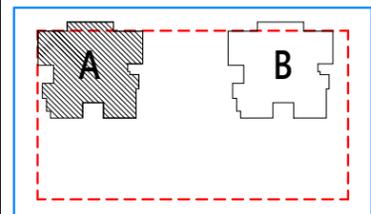

תכנית העמדה סכמטית

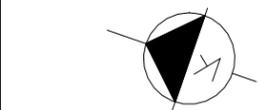

3.Arch
 אדריכלות ותכנון ערים

הערות:


יתכנו שינויים לפי דרישת הרשויות, אילוץ ביצוע, החלטת החברה ו/ או המתכננים והיועצים.
 גיליון הערות ומקרא הינם חלק בלתי נפרד מחוברת זו.

תאריך: 31/12/25 | מהדורה: 6

קנה"מ: 1:100 | מ"מ: 121


קומה: 2 | בניין: A

שם הרוכש/ים
חתימת הרוכש/ים
חתימת החברה
תאריך חתימה

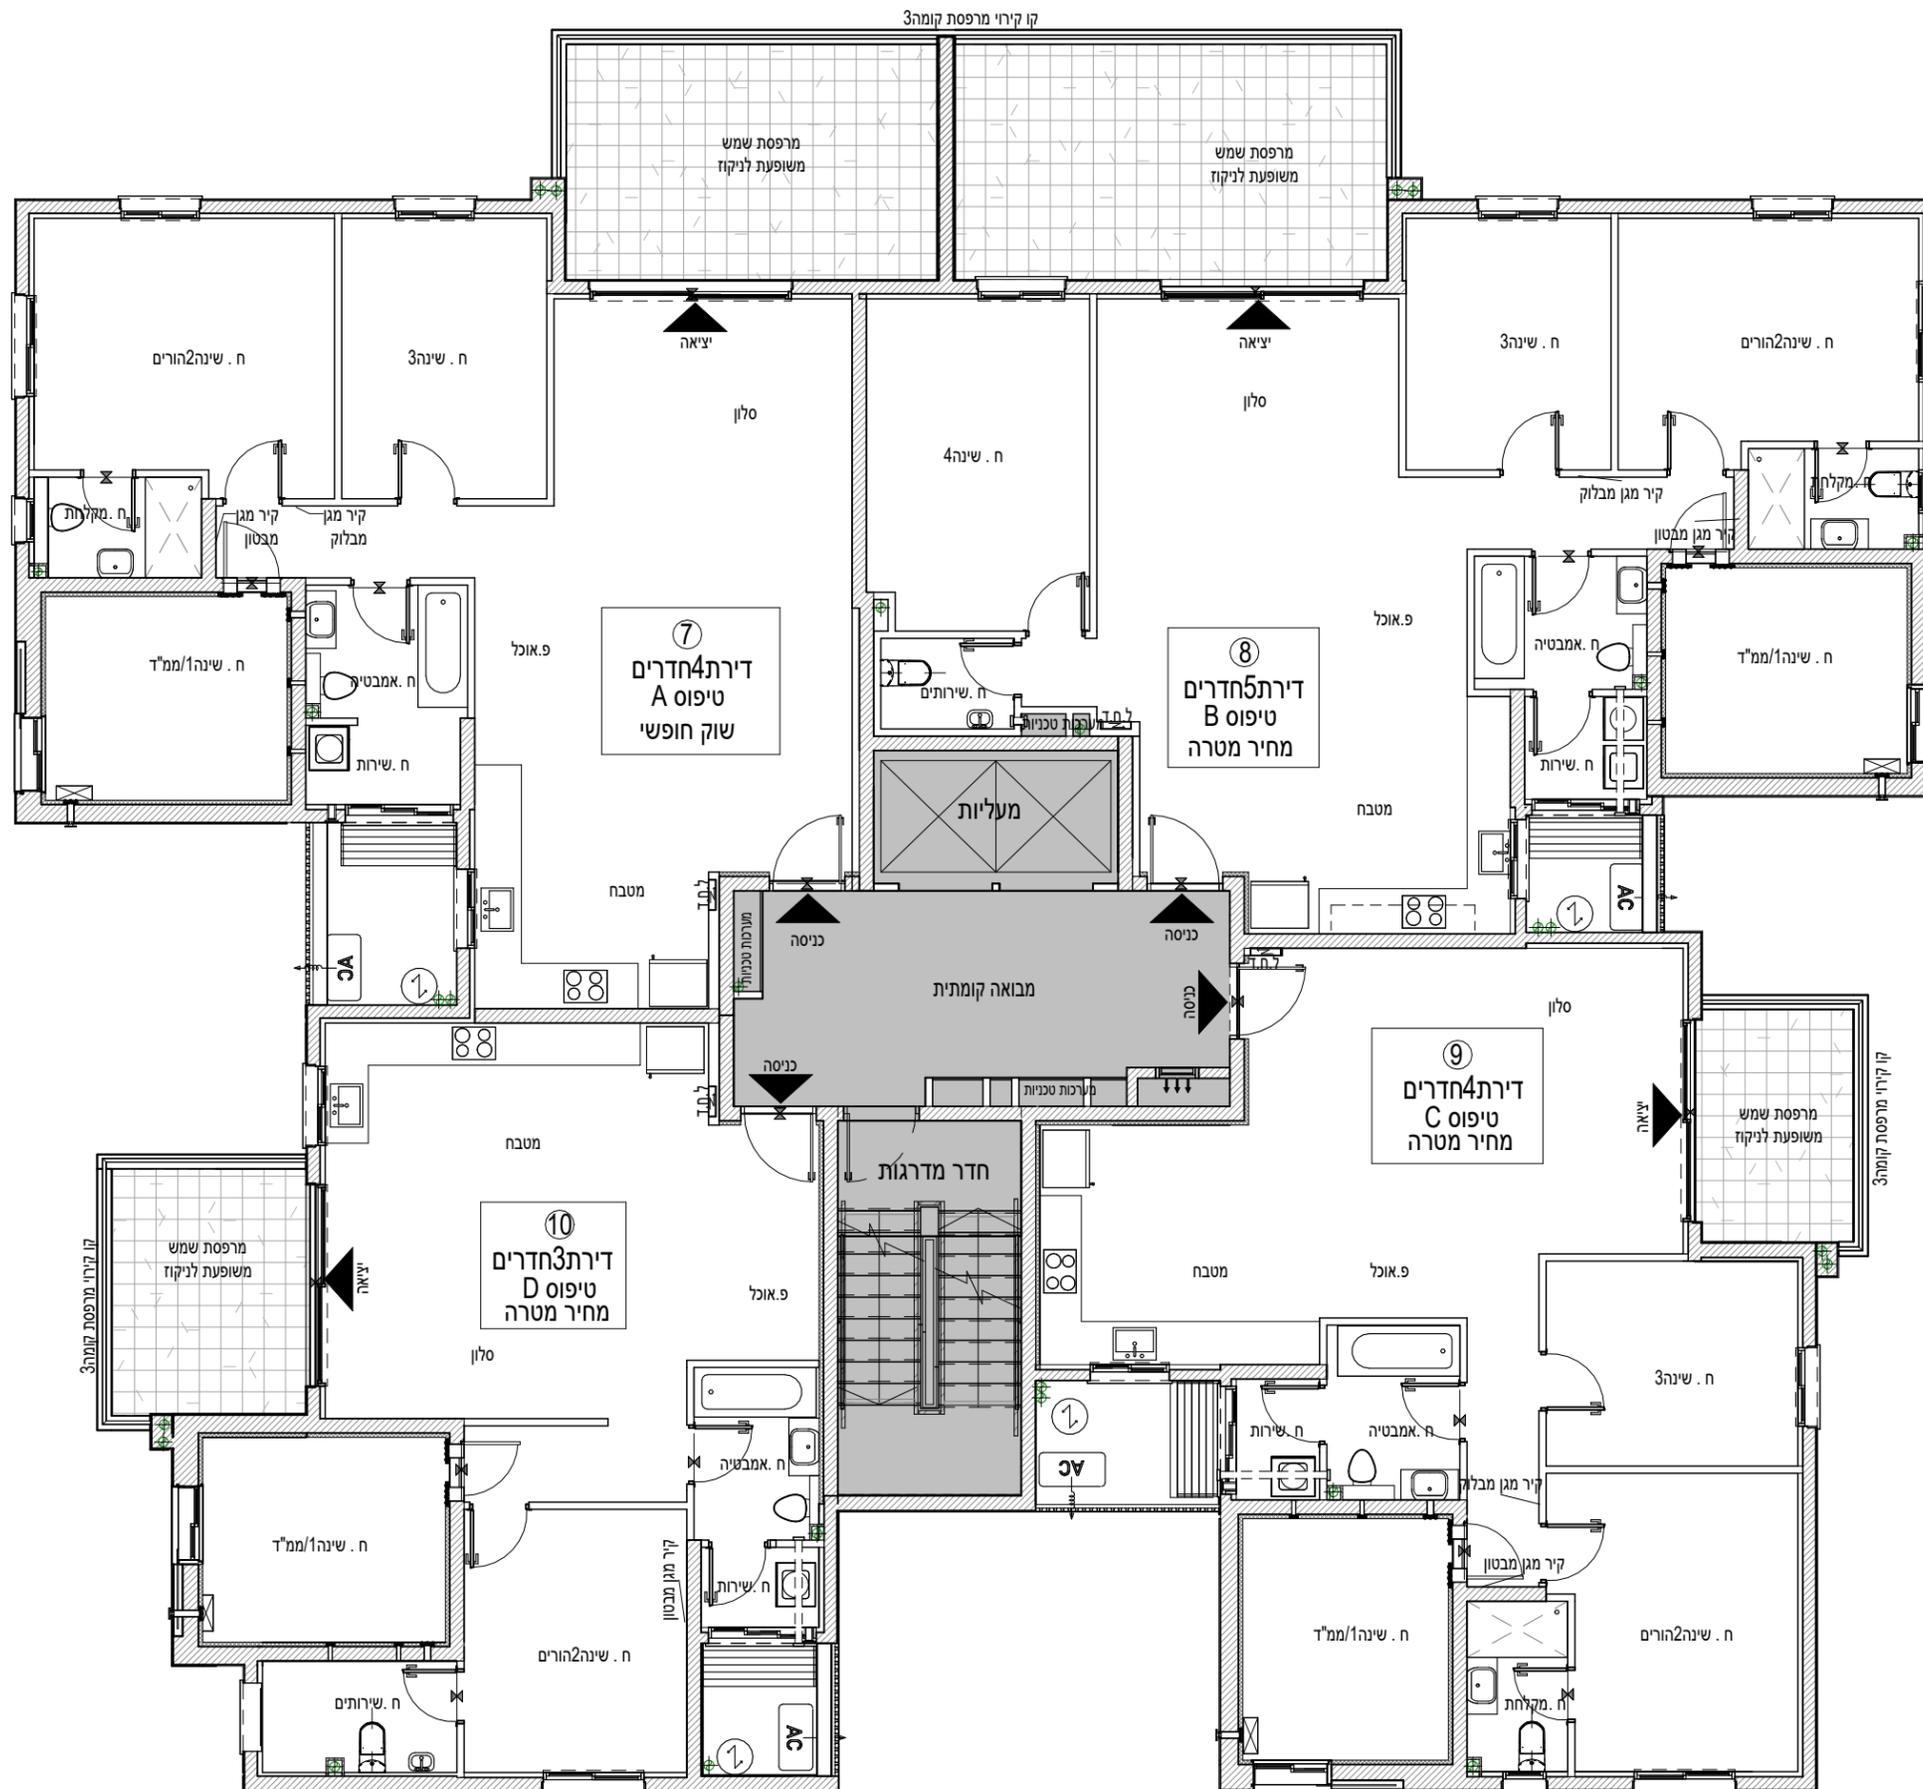


פתח חילוץ קומתי בניין A

שרבת אבן עזרא

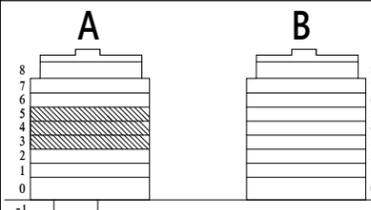

חתך סכמתי

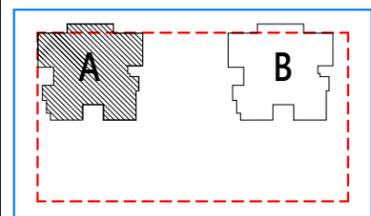

תכנית העמדה סכמתית



3.Arch
 אדריכלות ותכנון ערים

הערות:

יתכנו שינויים לפי דרישת הרשויות, אילוצי ביצוע, החלטת החברה ו/ או המתכננים והיועצים.
 גיליון הערות ומקרא הינם חלק בלתי נפרד מחוברת זו.


תאריך: 31/12/25	מחזור: 6
מגרש: 121	קני"מ: 1 : 100
קומה: 3-5	בניין: A

שם הרוכש/ים

חתימת הרוכש/ים

חתימת החברה

תאריך חתימה

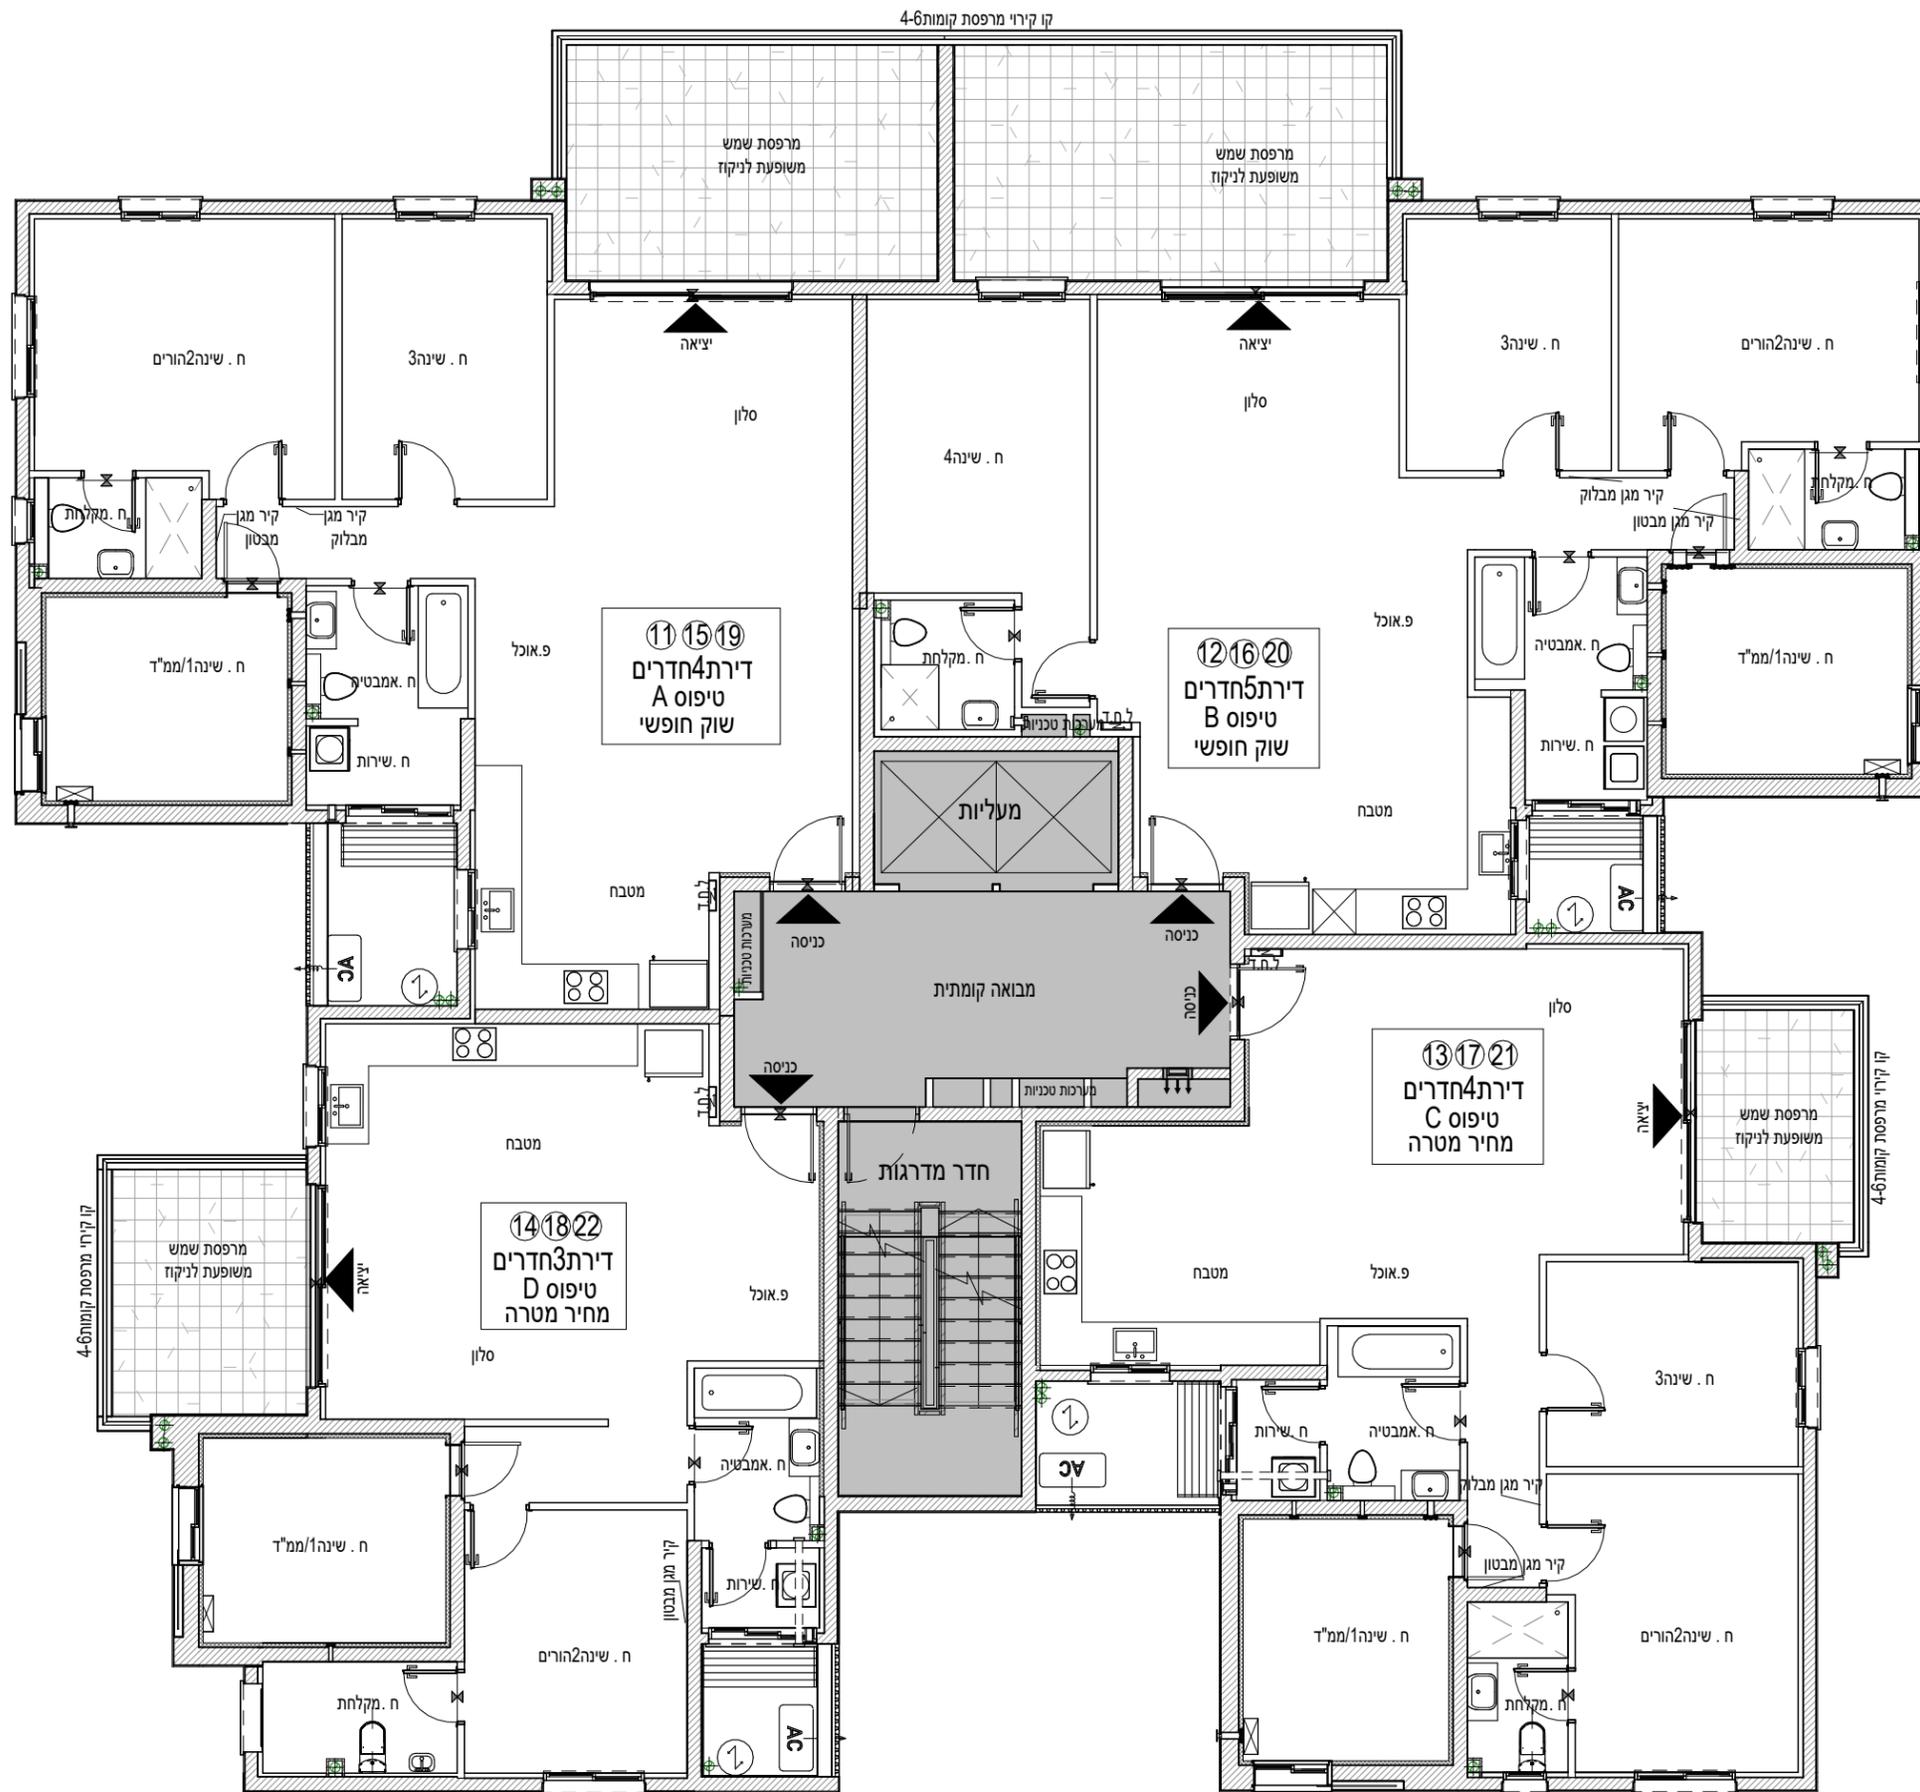


פתח חילוץ קומתי בניין A

שרבת אבן עזרא



חתך סכמתי

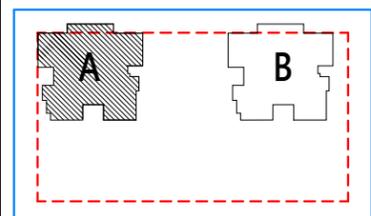

תכנית העמדה סכמתית



3.Arch
 אדריכלות ותכנון ערים

הערות:


יתכנו שינויים לפי דרישת הרשויות, אילוץ ביצוע, החלטת החברה ו/ או המתכננים והיועצים.
 גיליון הערות ומקרא הינם חלק בלתי נפרד מחוברת זו.

תאריך: 31/12/25 | מהדורה: 6

קנה"מ: 1 : 100 | משרטט: 121


קומה: 6 | בניין: A

שם הרוכשים
חתימת הרוכשים
חתימת החברה
תאריך חתימה

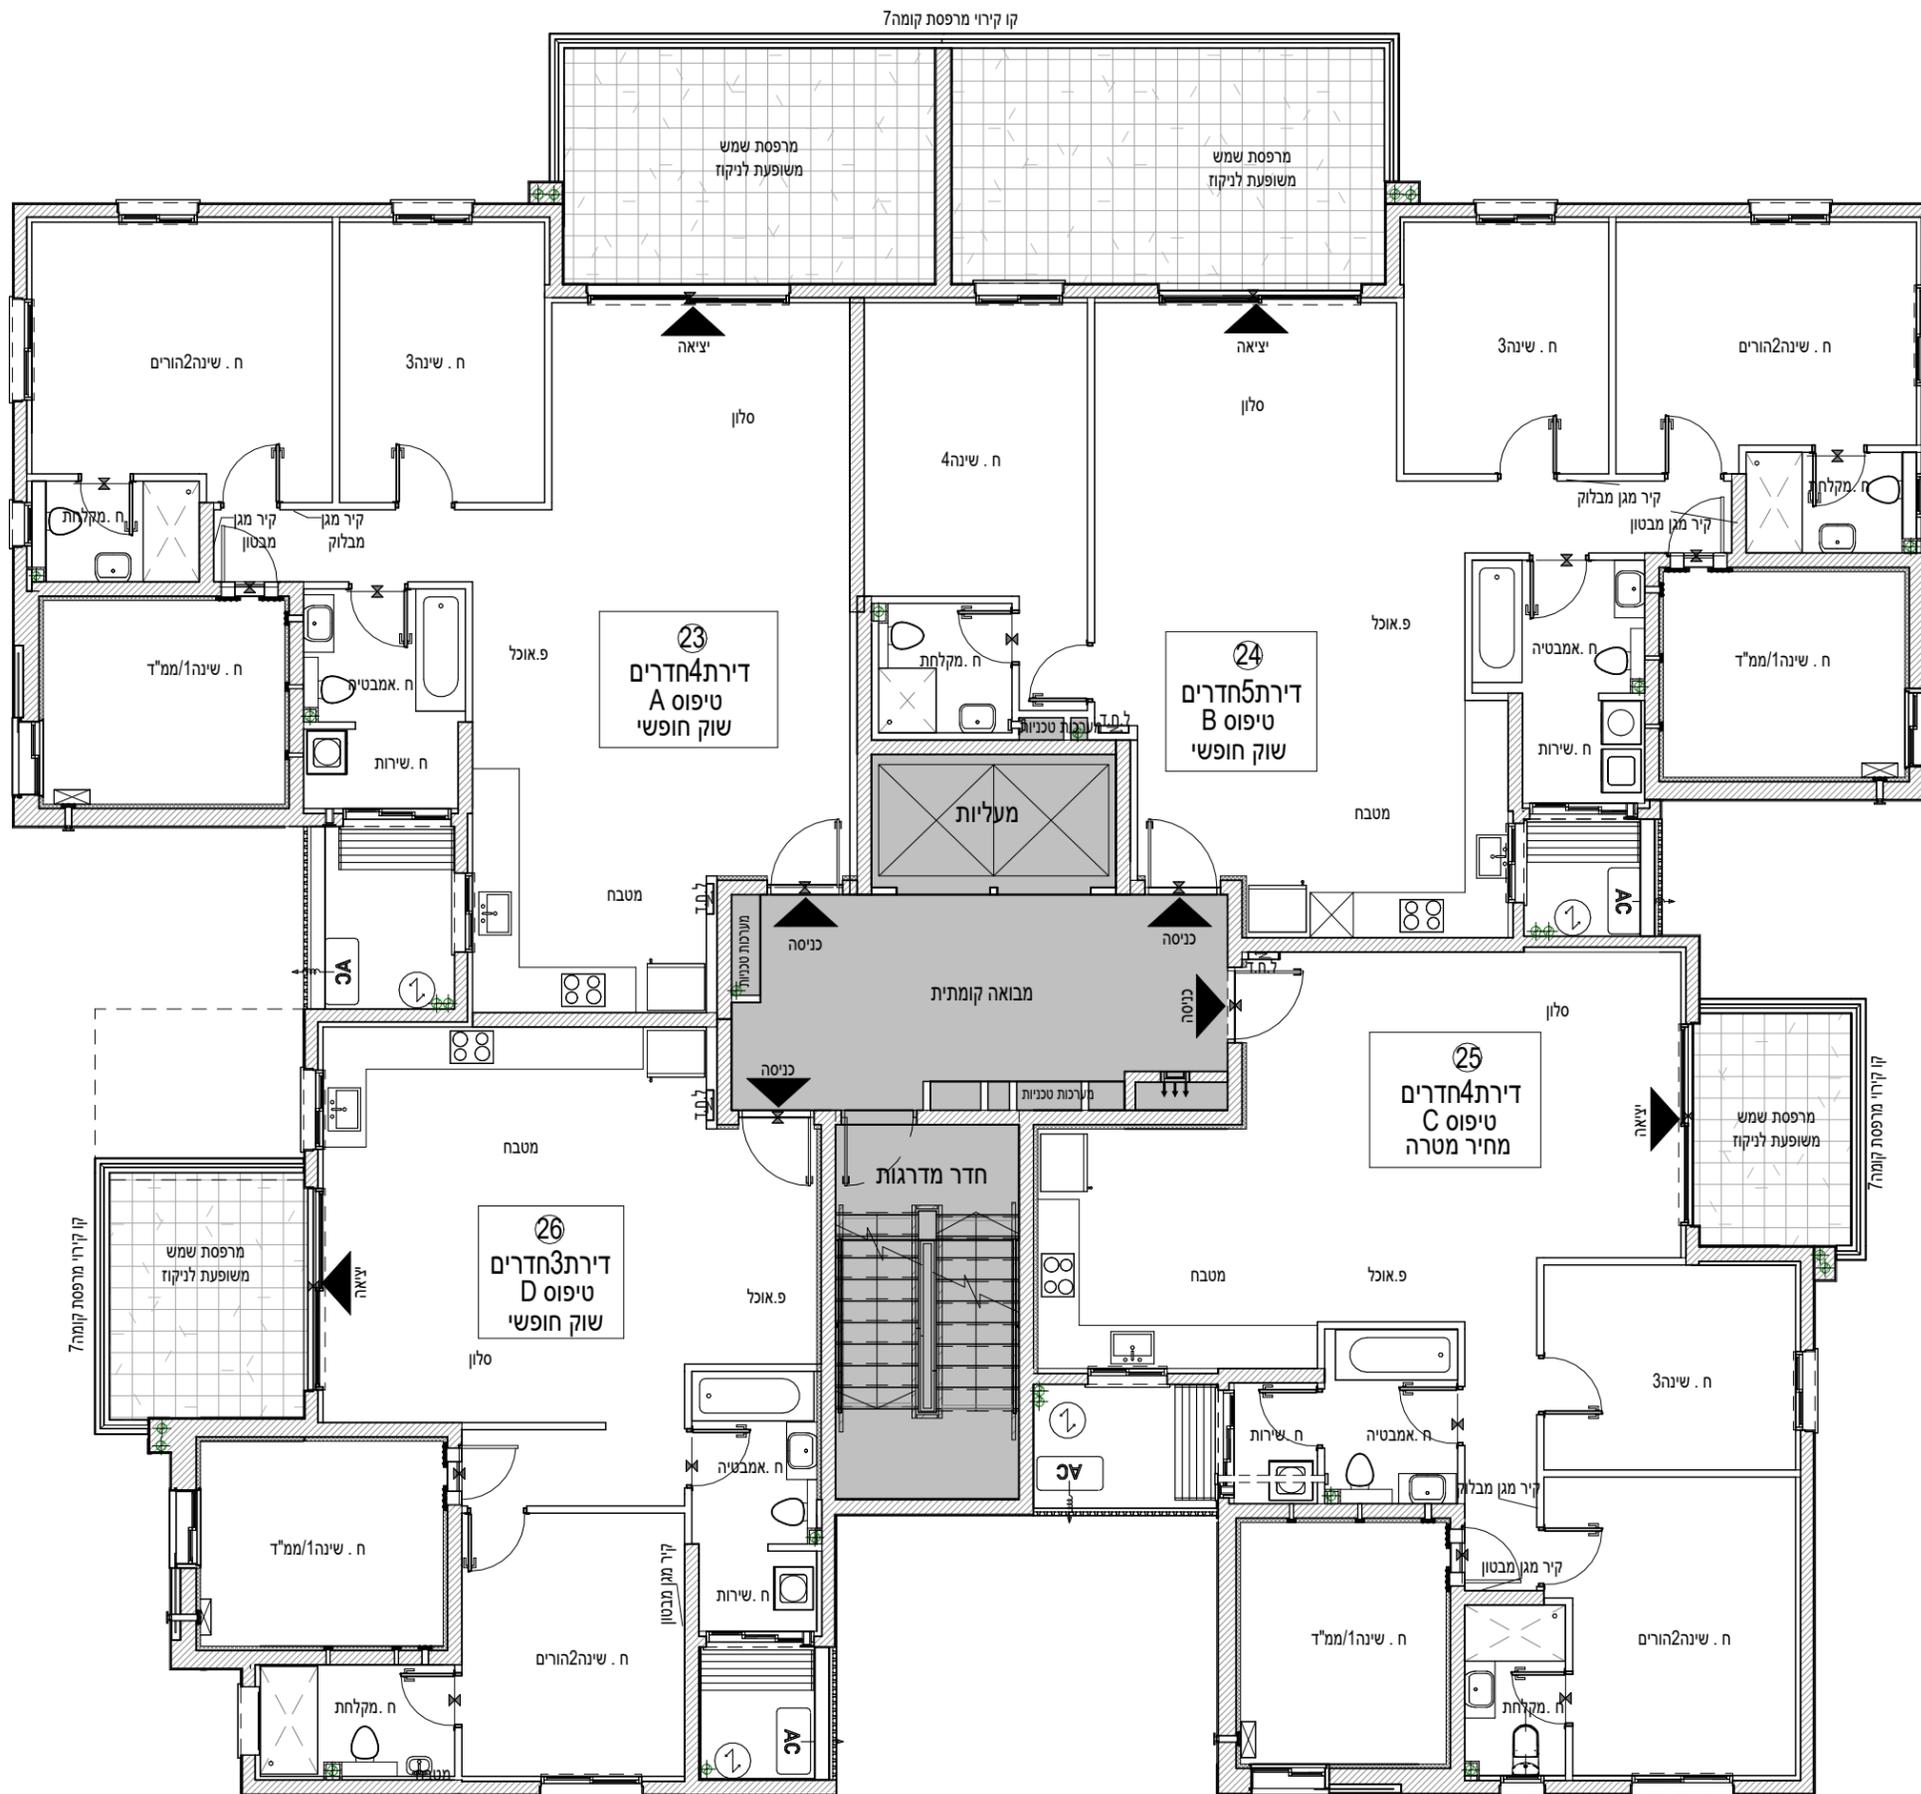


פנתח חילוץ קומתי בניין A


שרבט אבן עזרא

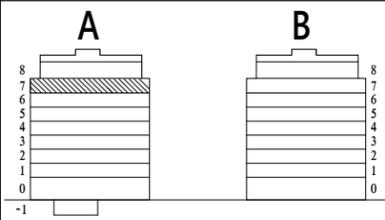

חתך סכמתי

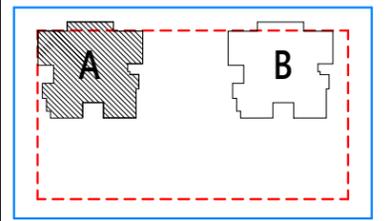

תכנית העמדה סכמתית

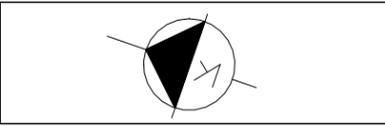


3.Arch
 אדריכלות ותכנון ערים

הערות:
 יתכנו שינויים לפי דרישת הרשויות, אילוץ ביצוע, החלטת החברה ו/ או המתכננים והיועצים.
 גיליון הערות ומקרא הינם חלק בלתי נפרד מחוברת זו.

תאריך: 31/12/25	מחזור: 6
מגרש: 121 קנ"מ: 1:100	קומה: 7
בנין: A	

שם הרוכשים
חתימת הרוכשים
חתימת החברה
תאריך חתימה

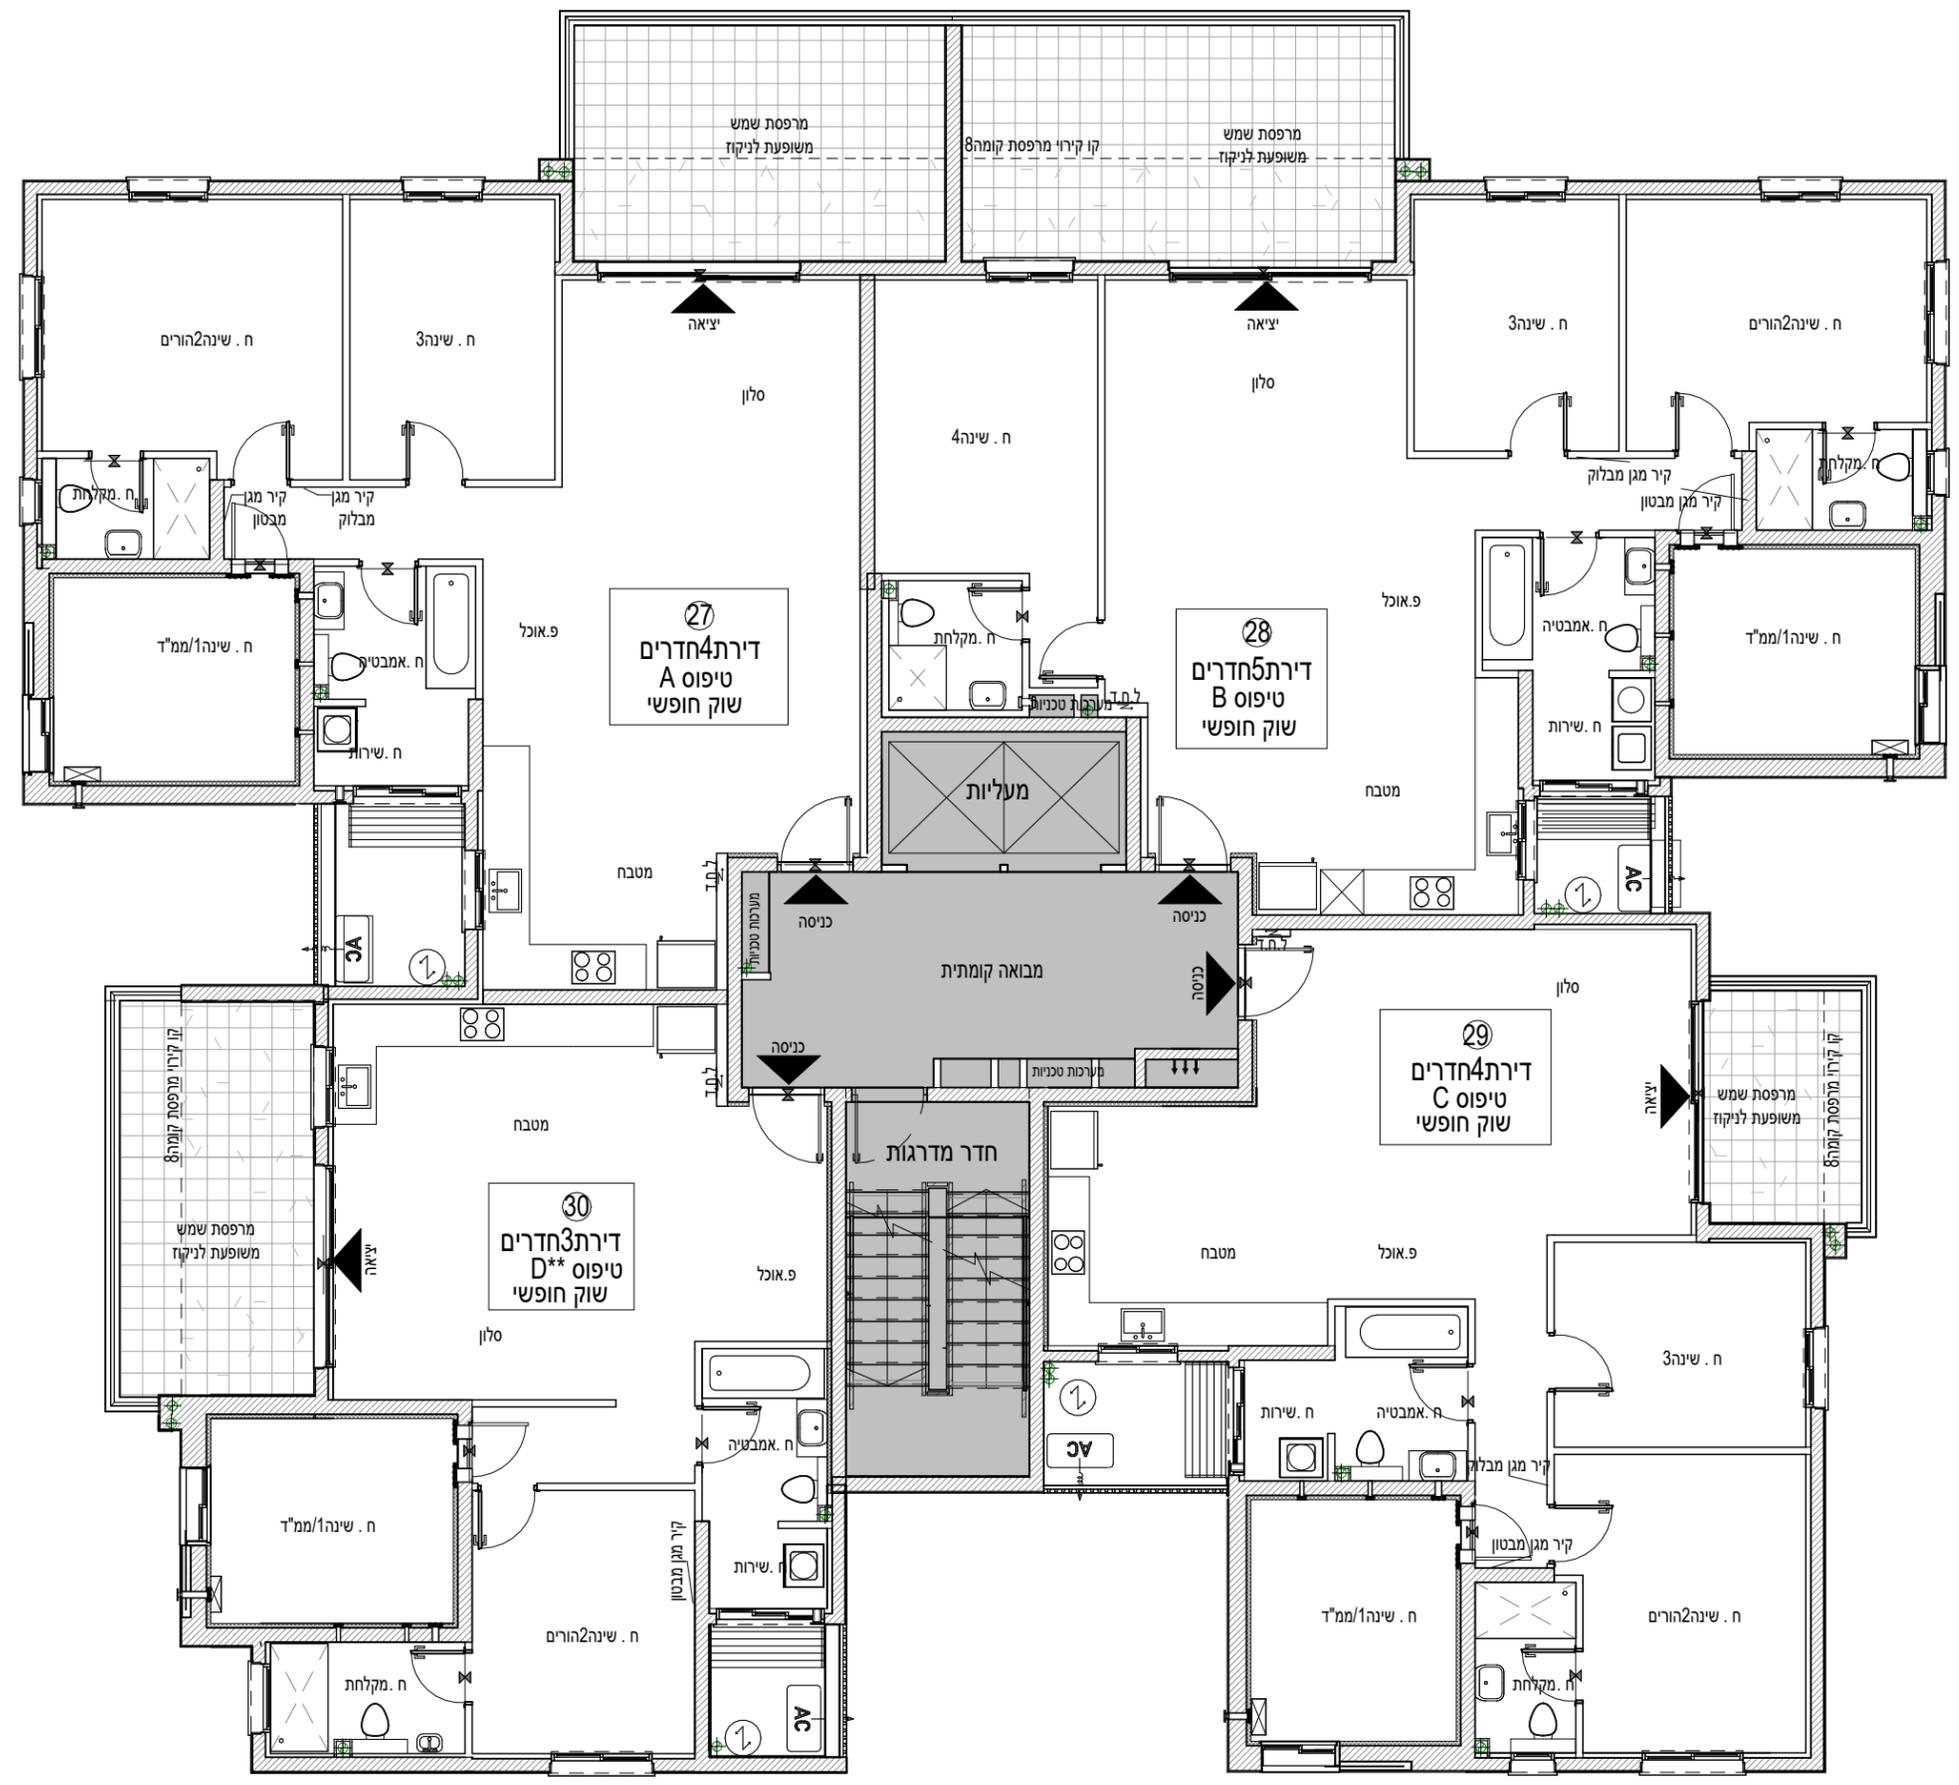


פתח חילוץ קומתי בניין A

שרבט אבן עזרא



חתך סכמתי

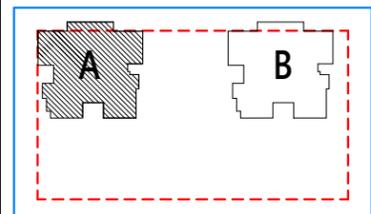

תכנית העמדה סכמתית



3.Arch
 אדריכלות ותכנון ערים

הערות:

יתכנו שינויים לפי דרישת הרשויות, אילוצי ביצוע, החלטת החברה ו/ או המתכננים והיועצים.
 גיליון הערות ומקרא הינם חלק בלתי נפרד מחוברת זו.


תאריך: 31/12/25	מספר: 6
מגרש: 121	קנ"מ: 1:100
קומה: 8	בניין: A

שם הרוכשים

חתימת הרוכשים


חתימת החברה

תאריך חתימה

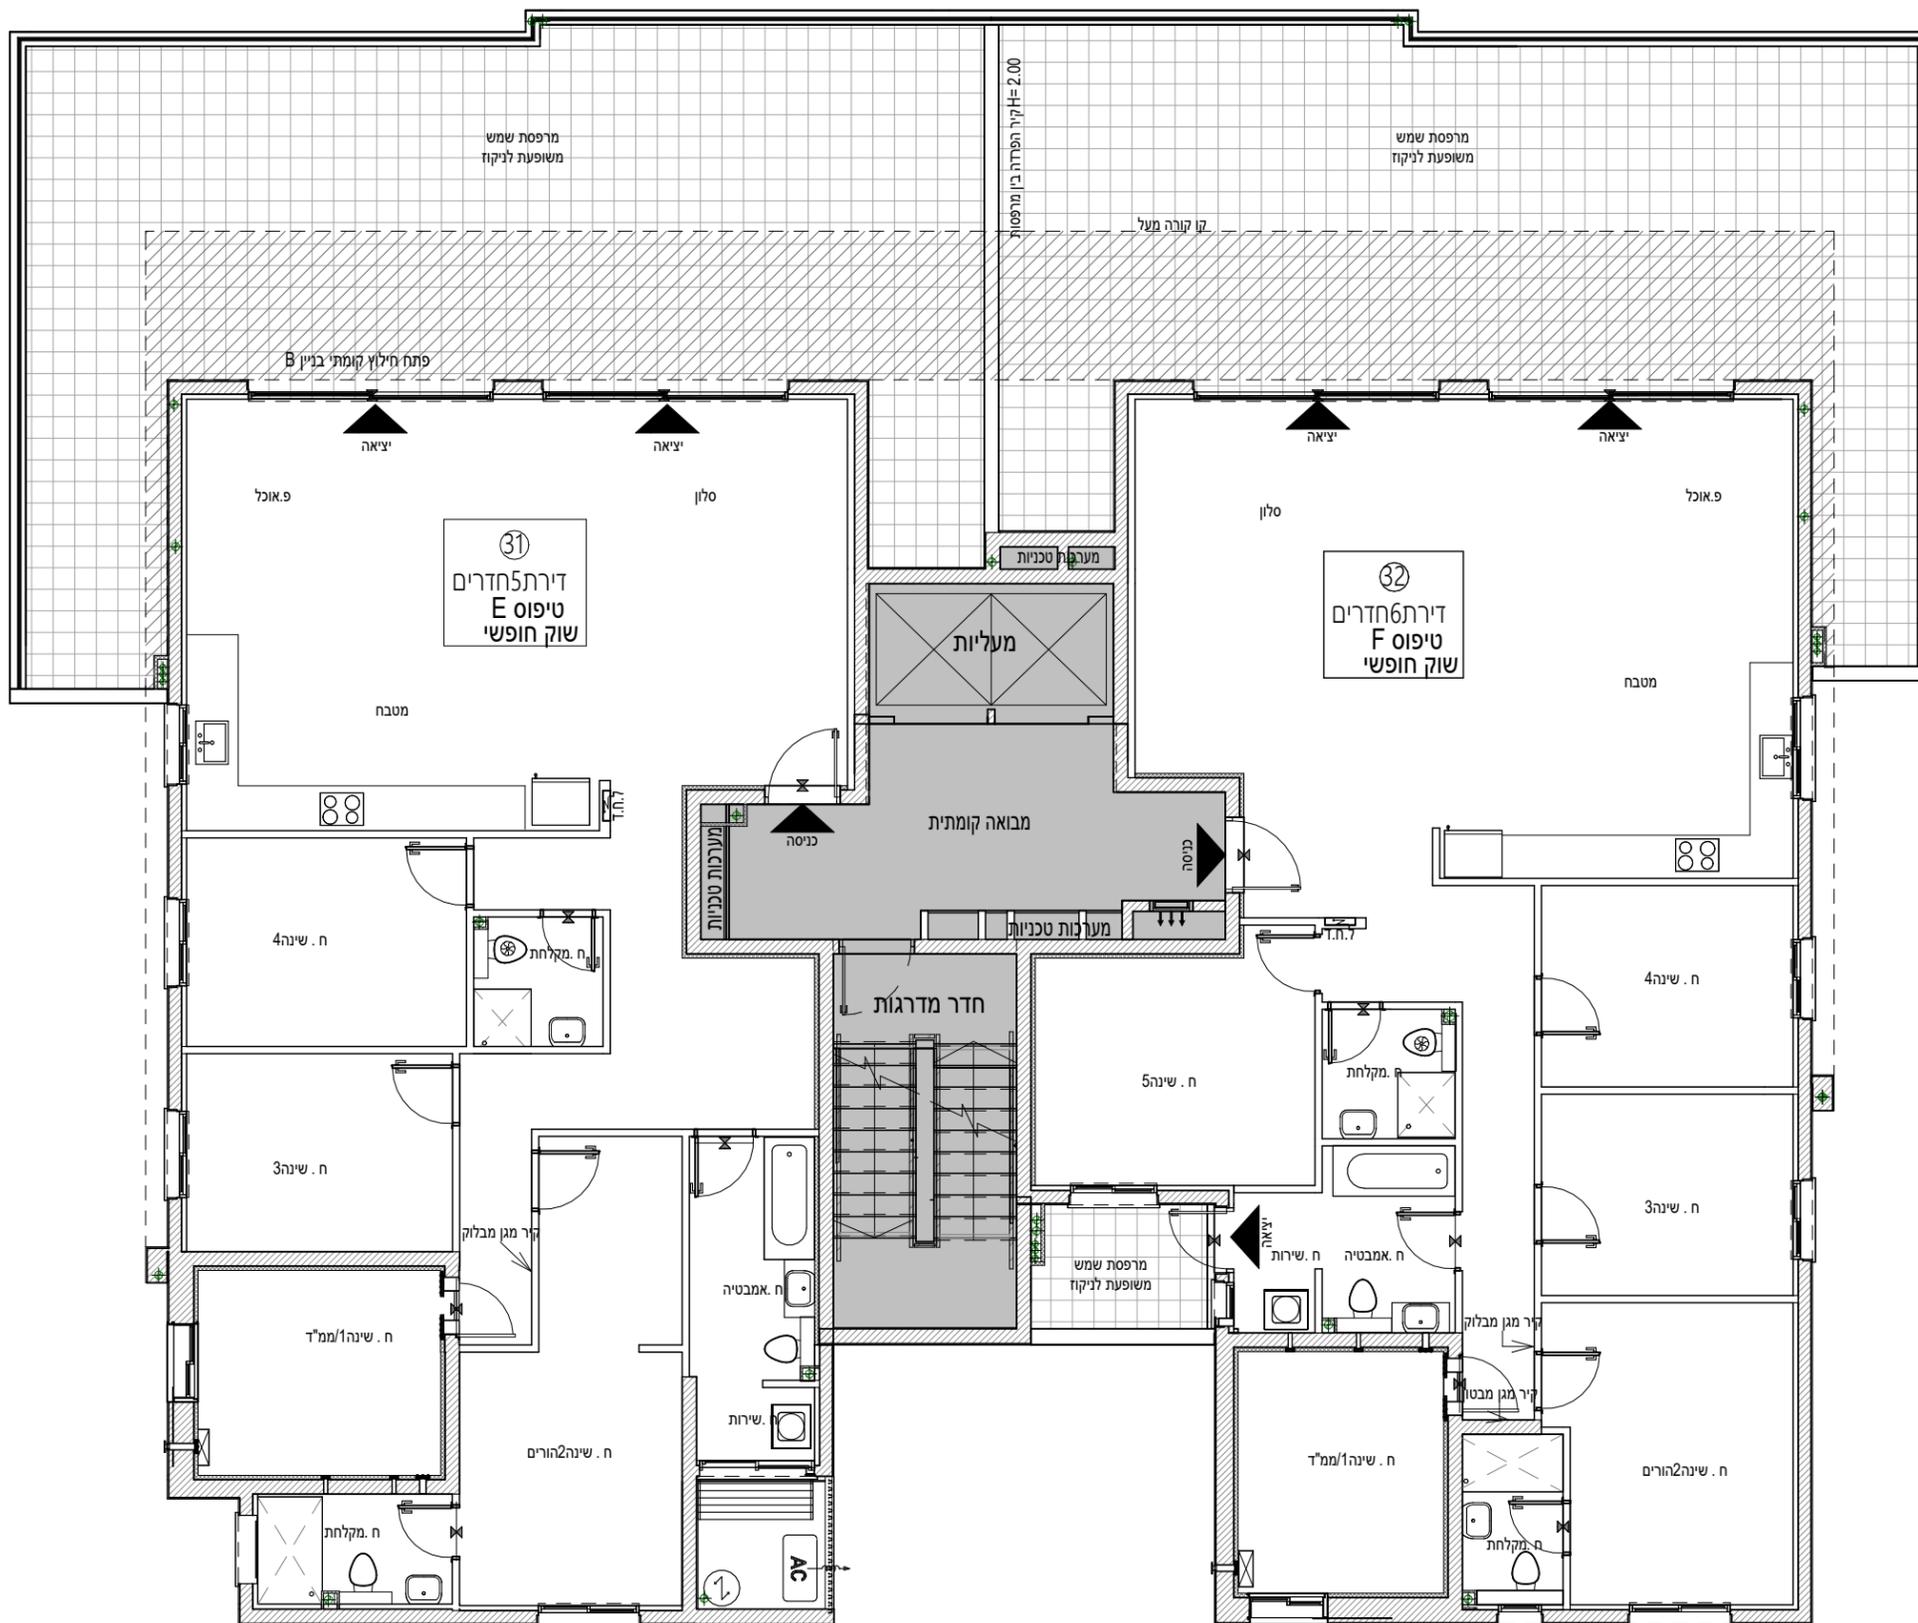


פתח חילוף קומתי בניין A


שרבט אבן עזרא

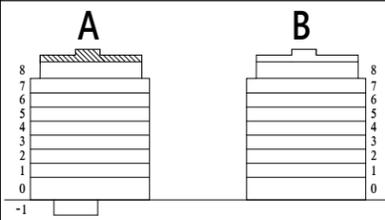

חתך סכמתי

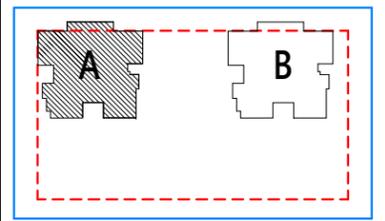

תכנית העמדה סכמתית

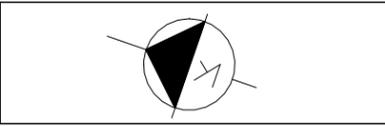

3.Arch
 אדריכלות ותכנון ערים

הערות:
 יתכנו שינויים לפי דרישת הרשויות, אילוצי ביצוע, החלטת החברה ו/ או המתכננים והיועצים.
 גיליון הערות ומקרא הינם חלק בלתי נפרד מחוברת זו.

מהדורה: 6 תאריך: 31/12/25

מגרש: 121 קב"מ: 1 : 100

קומה: גג
 בניין: A

שם הרוכש/ים
חתימת הרוכש/ים
חתימת החברה
תאריך חתימה

