

סט מכר
מגרש 121

בניין B

3.Arch
אדריכלות ותכנון ערים




*ההדמיה להתרשמות בלבד ואינה מחייבת את החברה


 צפריר וזוהר שרבט

מגורים שנקנים מהלב

שרבת אבן עזרא

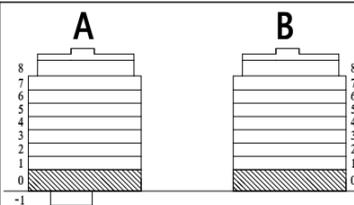

חתך סכמתי

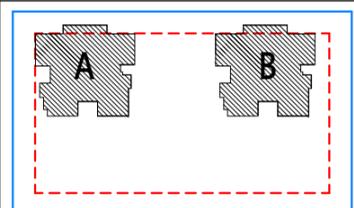

תכנית העמדה סכמטית



3.Arch
 אדריכלות ותכנון ערים

הערות:

יתכנו שינויים לפי דרישת הרשויות, אילוץ ביצוע, החלטת החברה ו/או המתכננים והיועצים.
 גיליון הערות ומקרא הינם חלק בלתי נפרד מחוברת זו.

מהדורה: 6 תאריך: 31/12/25

מגרש: 121 קב"מ: 1:250


קומה: תכנית מגרש כללית
 בניין: A+B

שם הרוכש/ים


חתימת הרוכש/ים

חתימת החברה


תאריך חתימה

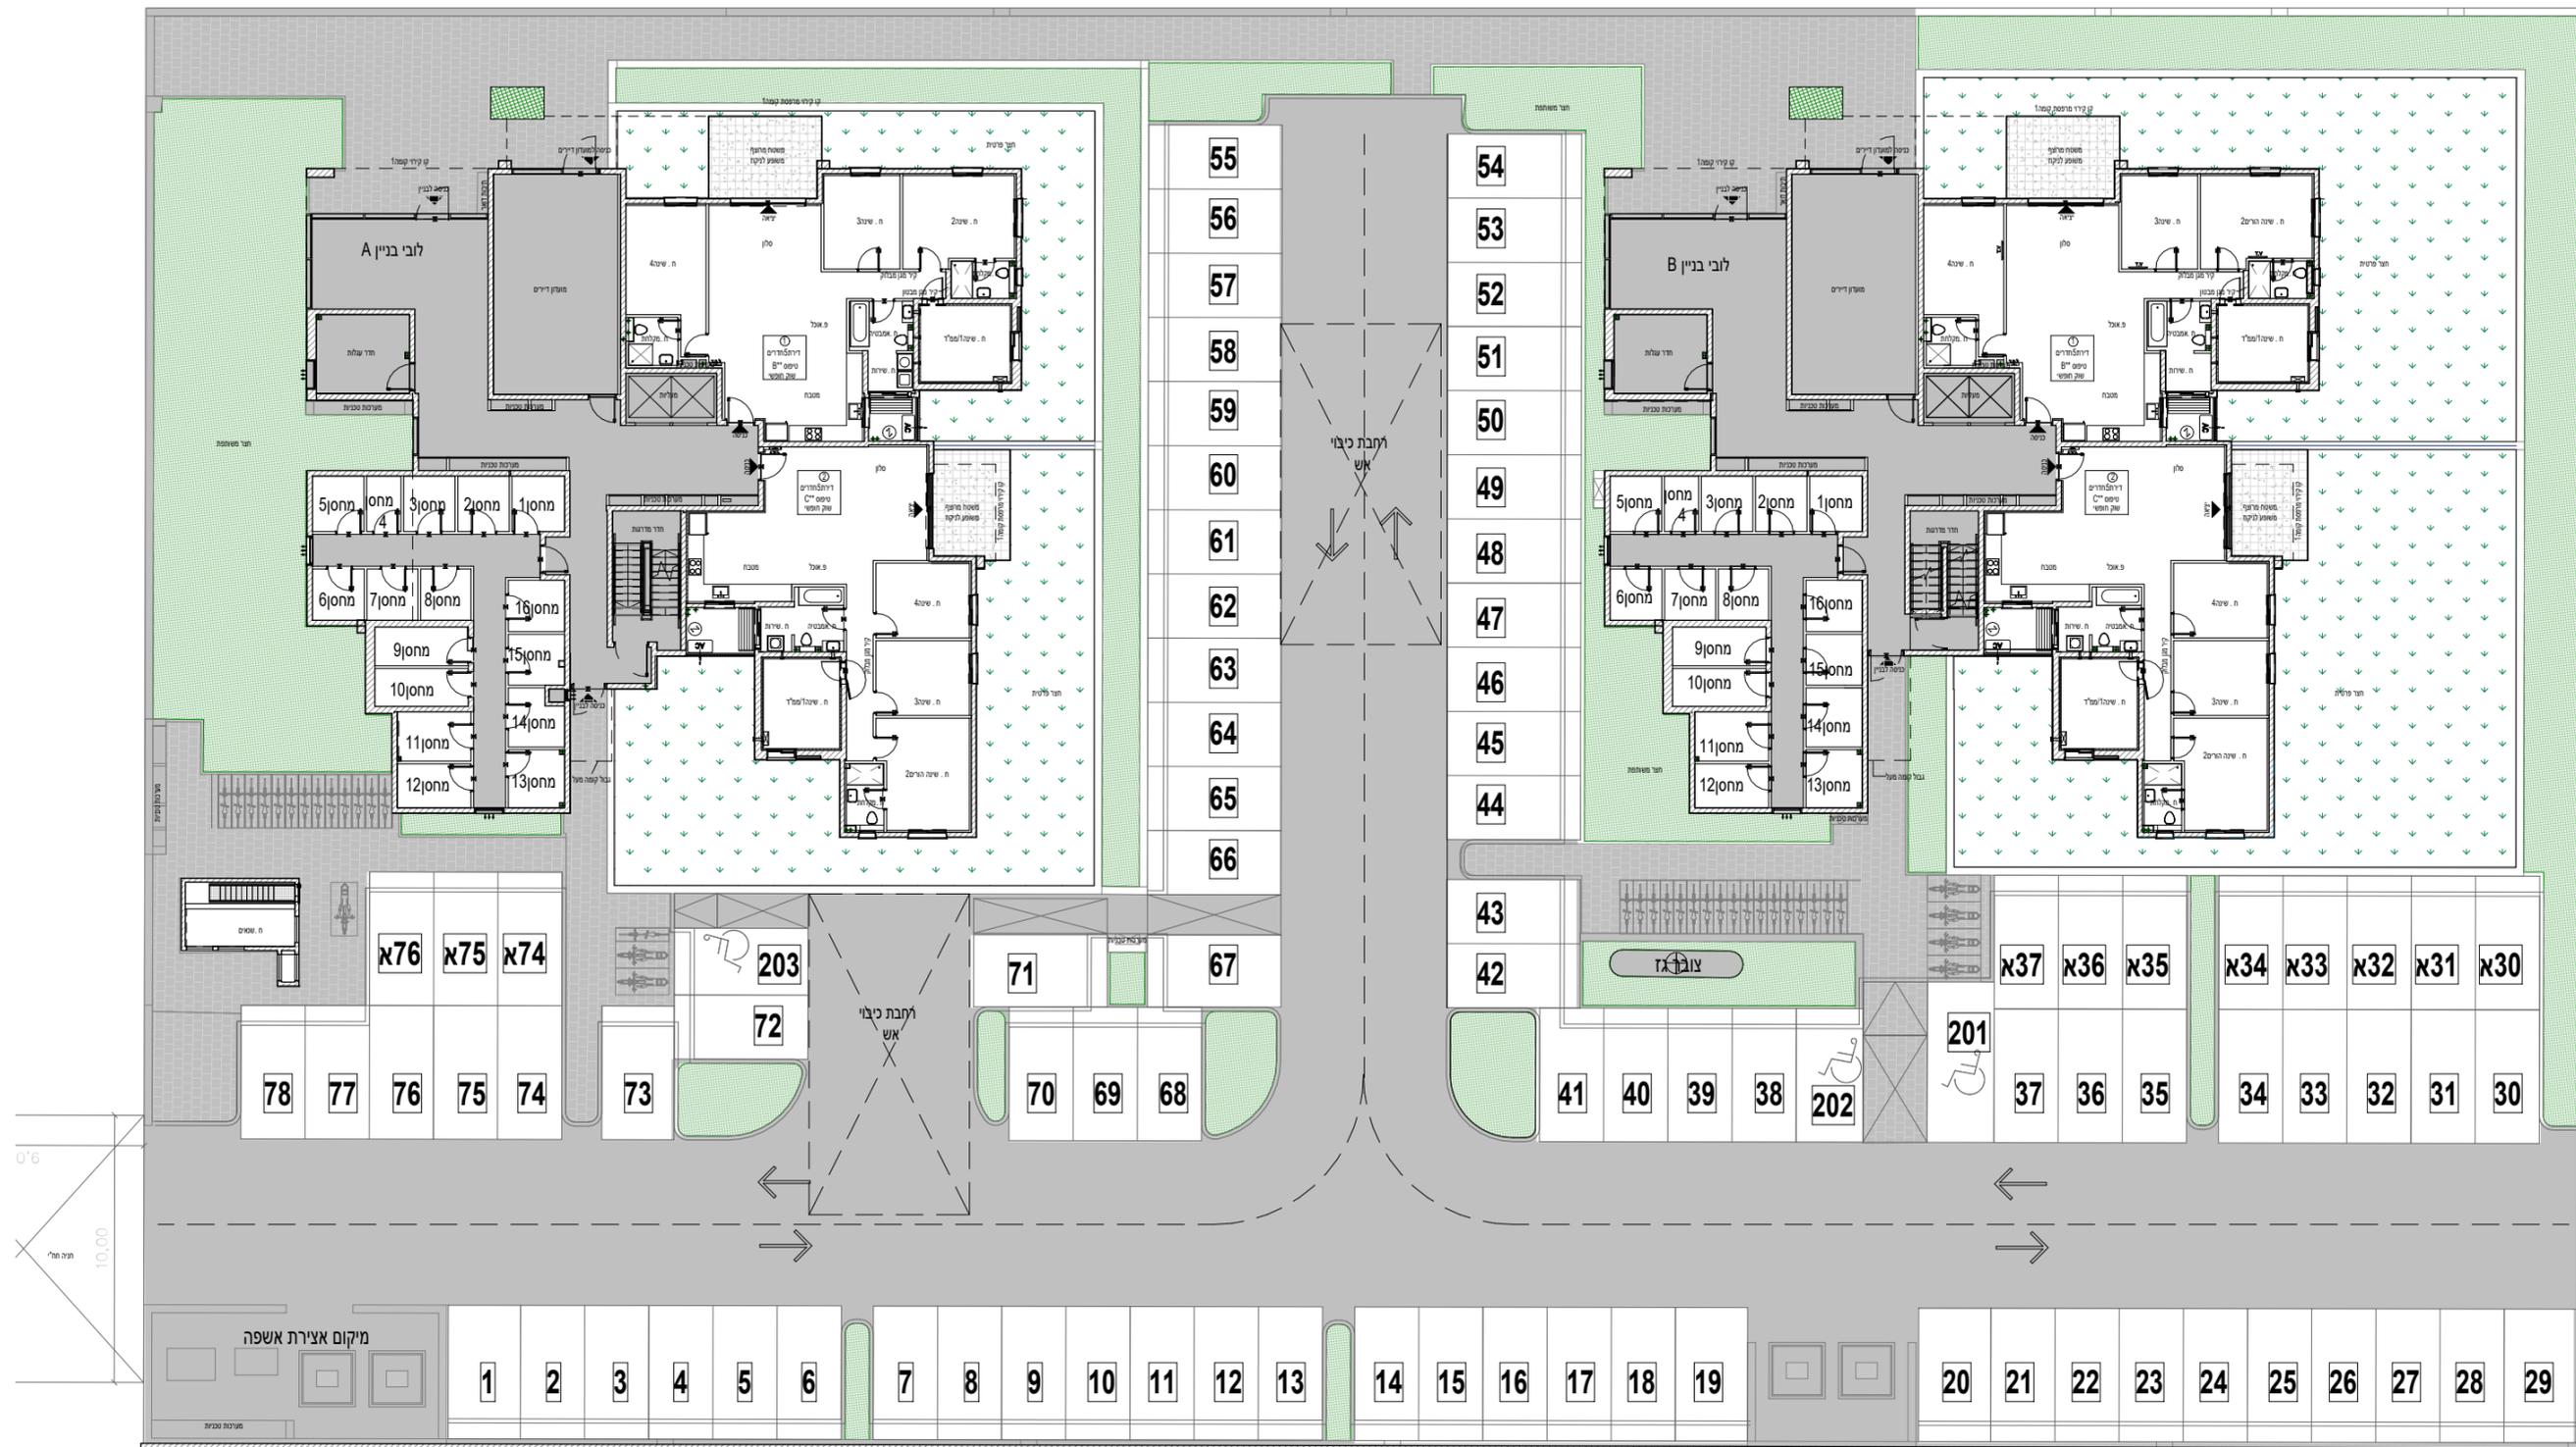


שרבט אבן עזרא

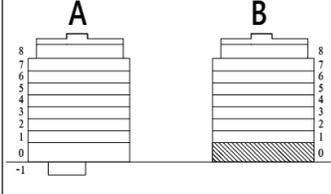

חתך סכמתי

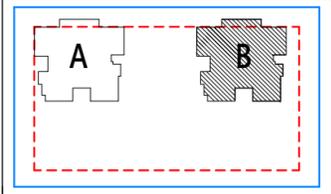


תכנית העמדה סכמתית

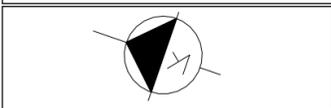



הערות:
 יתכנו שינויים לפי דרישת הרשויות, אילוצי ביצוע, החלטת החברה ו/ או המתכננים והיועצים.
 גיליון הערות ומקרא הינם חלק בלתי נפרד מחוברת זו.

מהדורה:	6	תאריך:	31/12/25
מגרש:	121	קב"מ:	1 : 100
קומה:	קומת קרקע-0	בניין:	B


שם הרוכש/ים
חתימת הרוכש/ים
חתימת החברה
תאריך חתימה

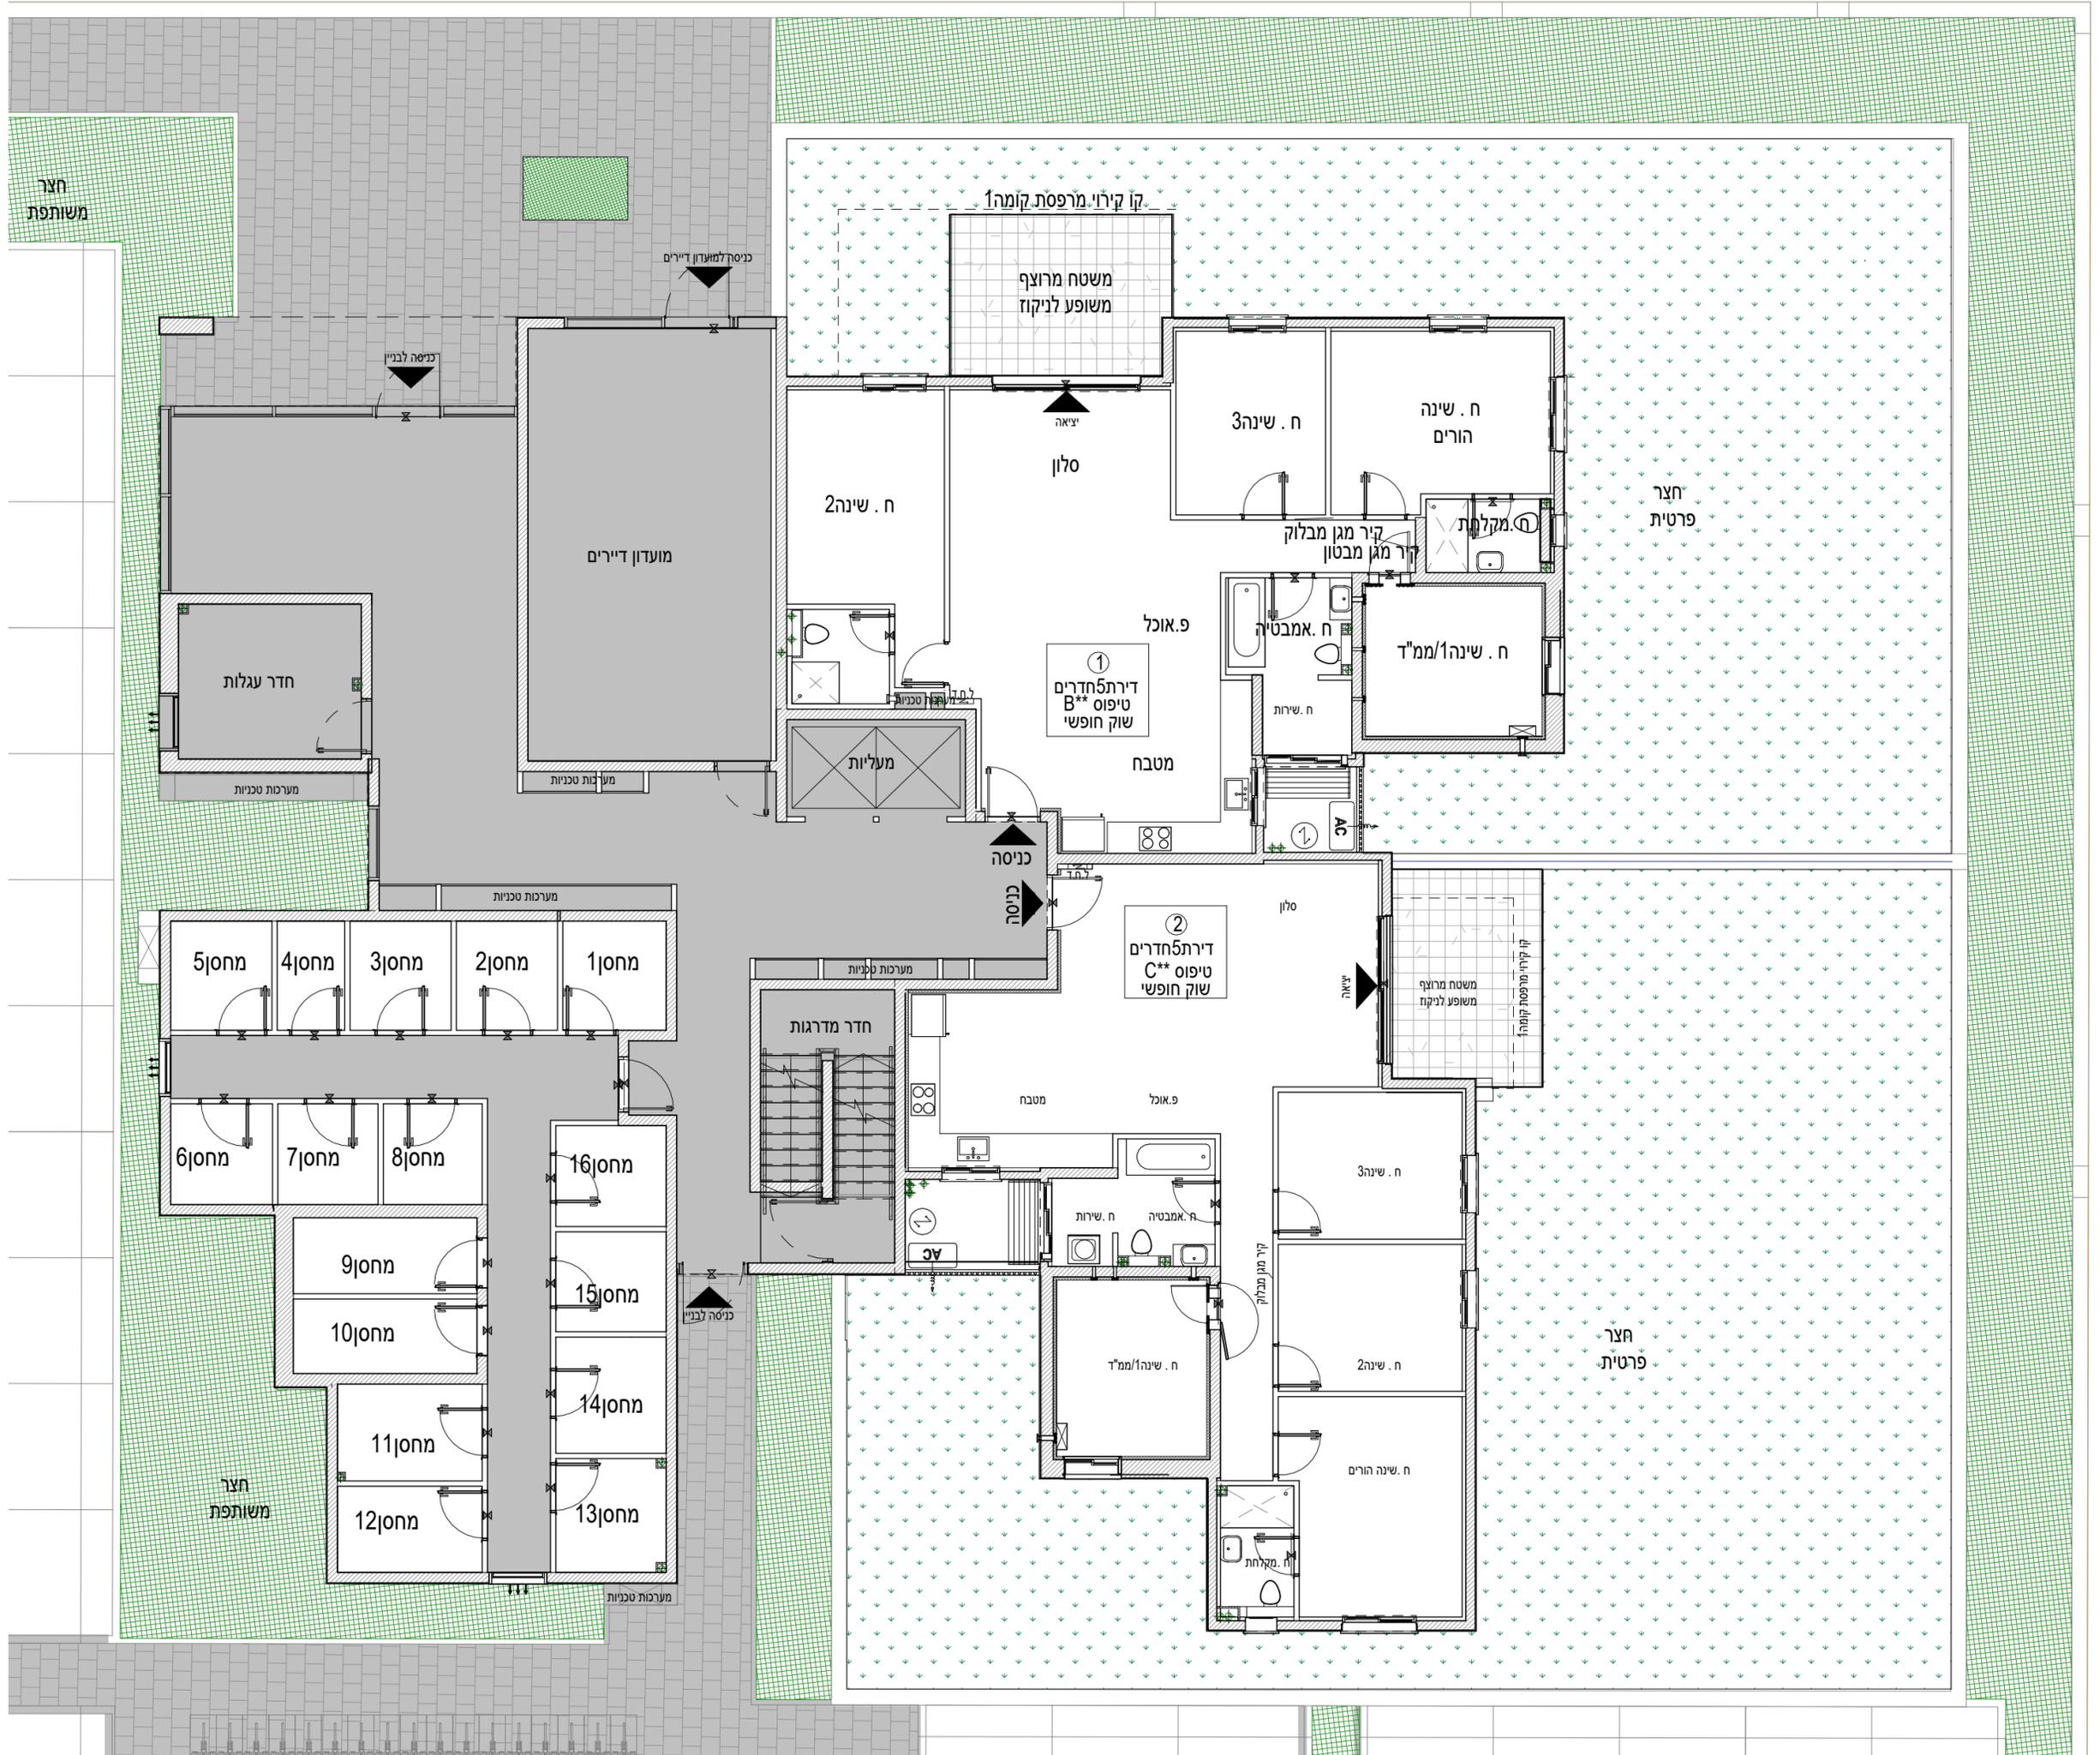

שרבת אבן עזרא

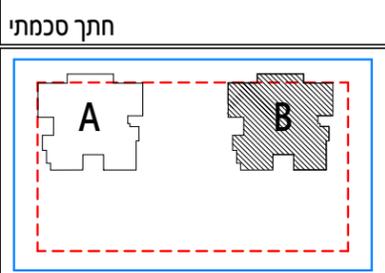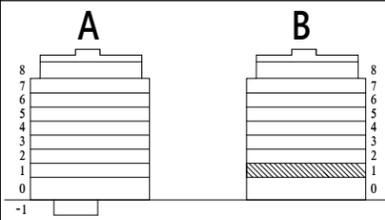

תכנית העמדה סכמתית

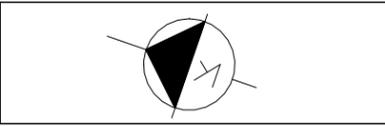


3.Arch
 אדריכלות ותכנון ערים


הערות:
 יתכנו שינויים לפי דרישת הרשויות, אילוצי ביצוע, החלטת החברה ו/ או המתכננים והיועצים.
 גיליון הערות ומקרא הינם חלק בלתי נפרד מחוברת זו.

תאריך: 31/12/25	6
מגרש: 121	קנ"מ: 1:100
קומה: 1	בניין: B


שם הרוכש/ים
חתימת הרוכש/ים
חתימת החברה
תאריך חתימה

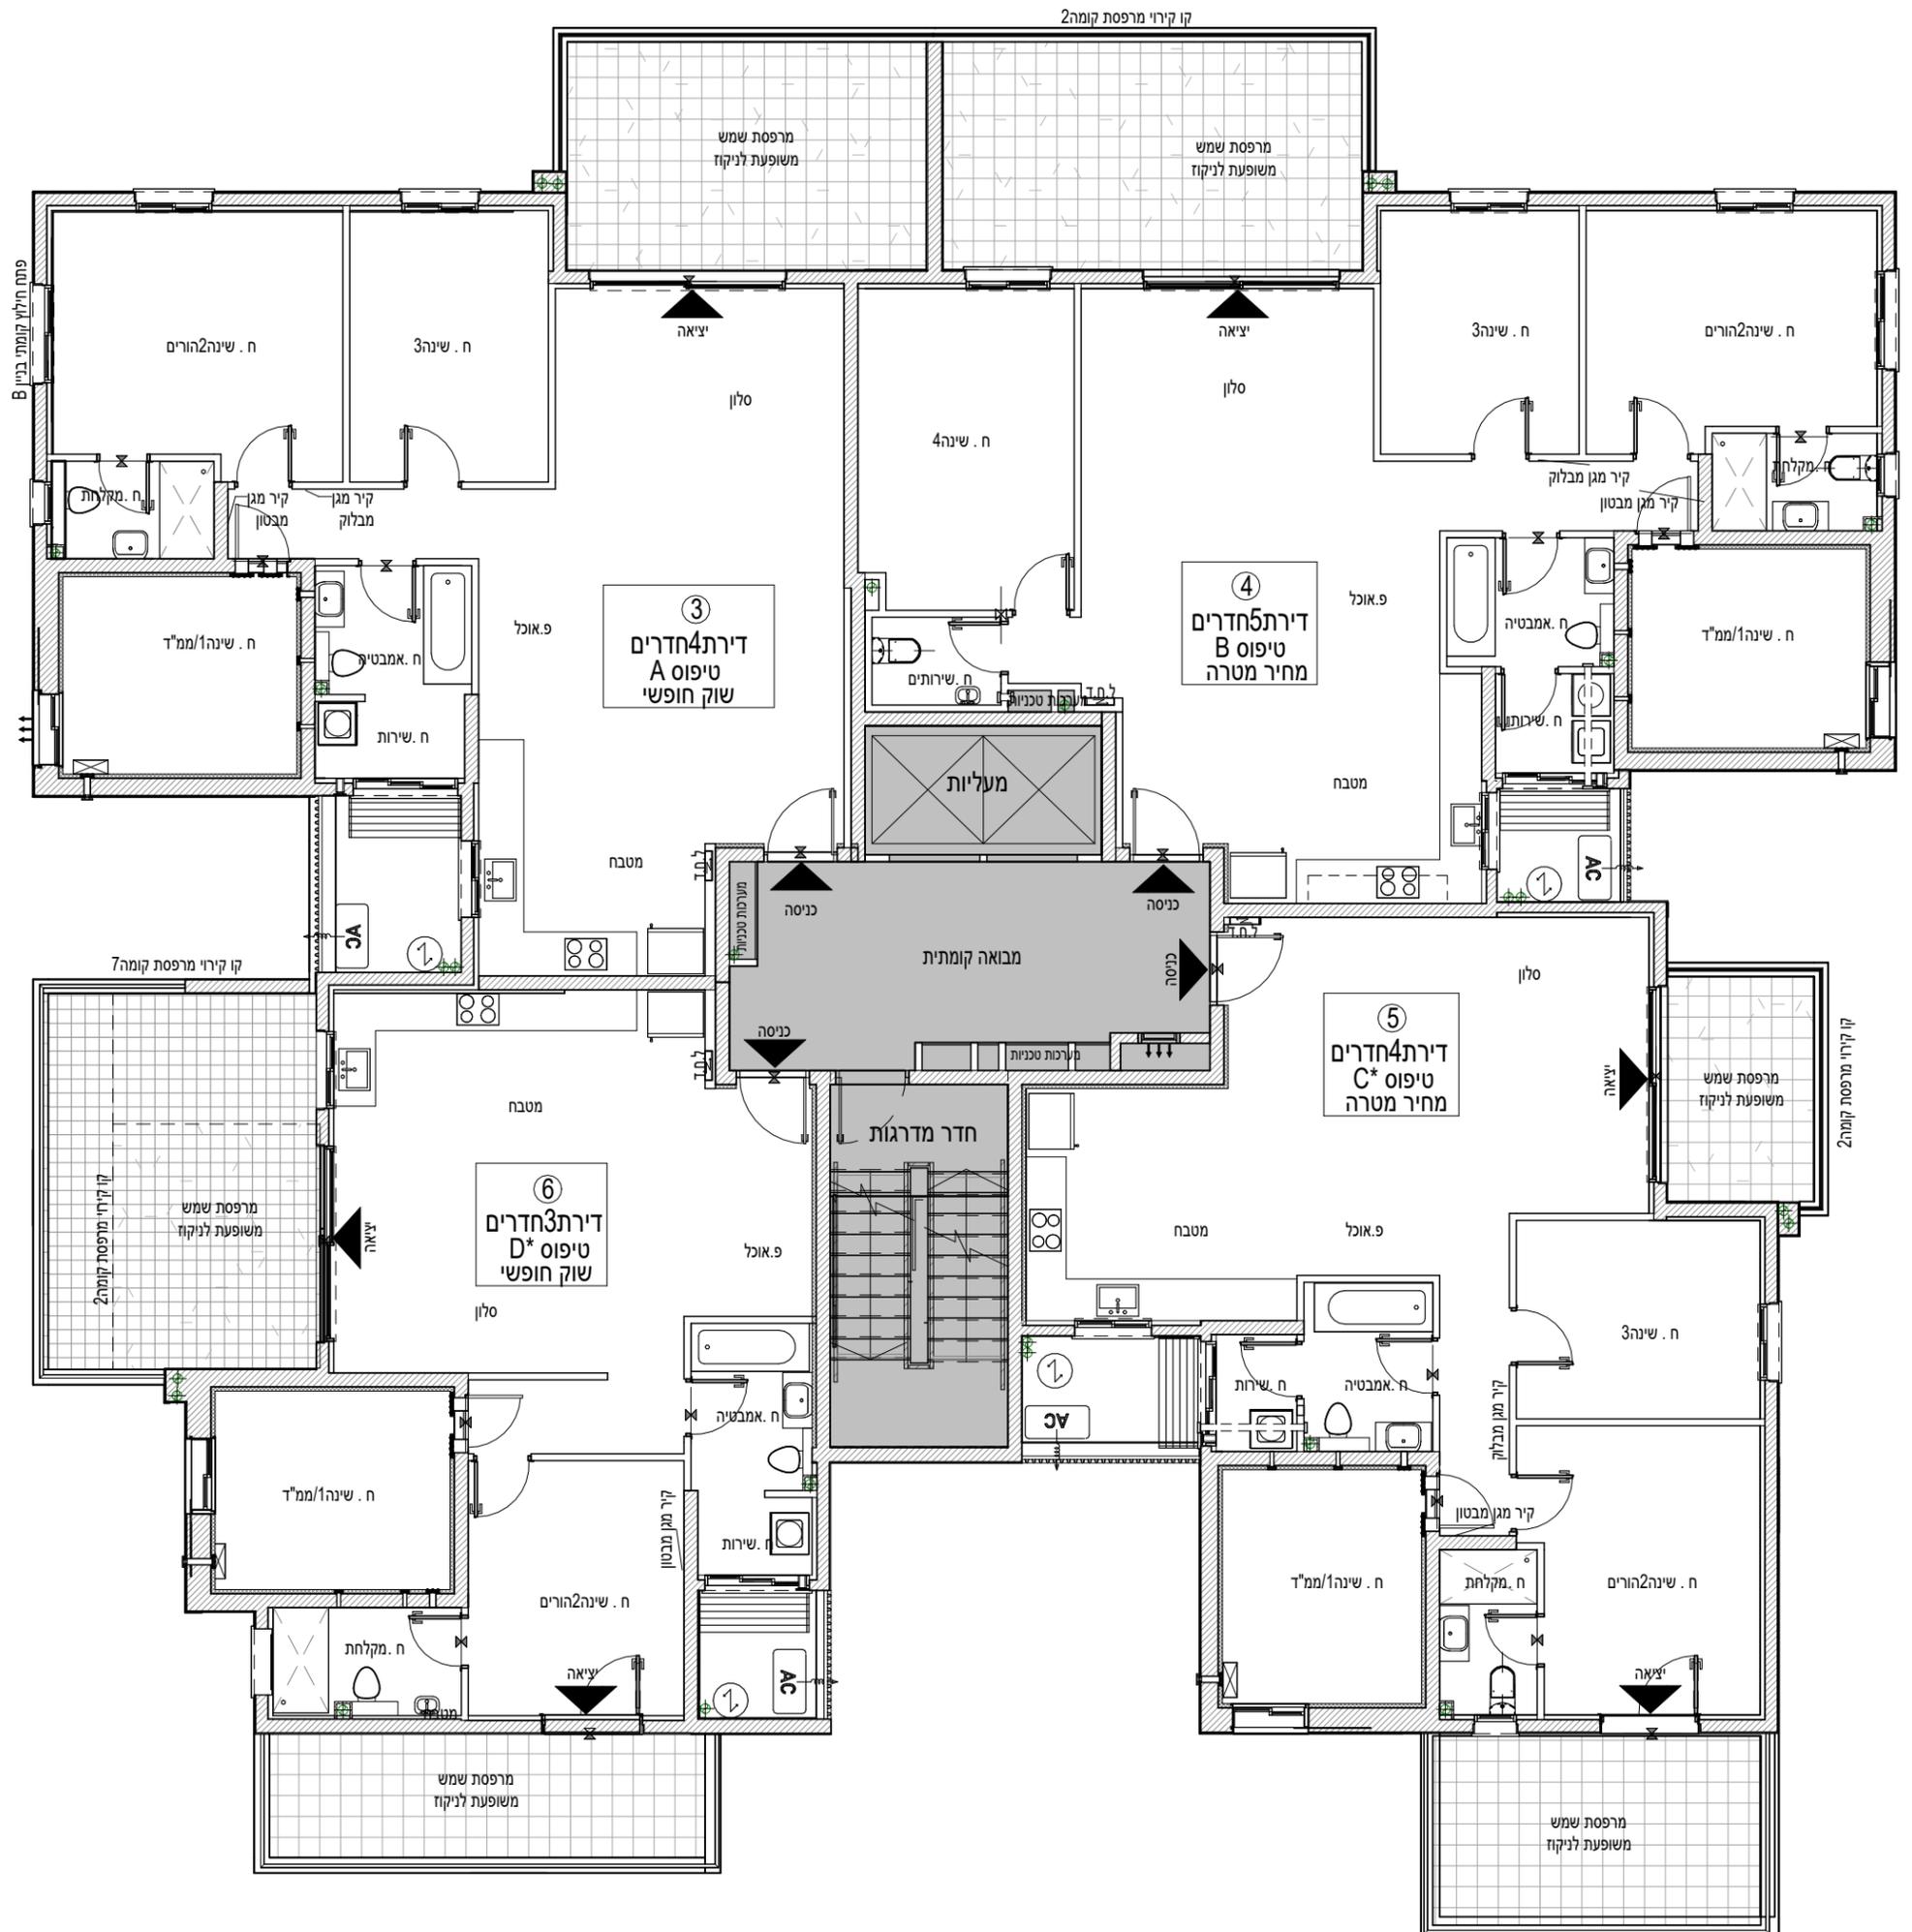

שרבת אבן עזרא

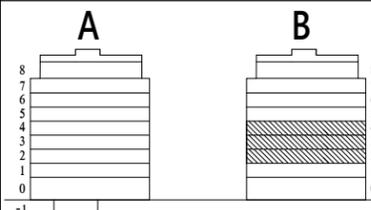

חתך סכמתי

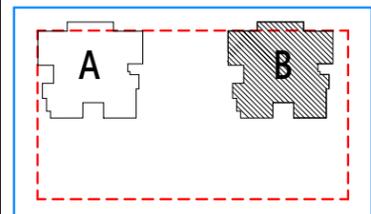

תכנית העמדה סכמתית




3.Arch
 אדריכלות ותכנון ערים

הערות:


יתכנו שינויים לפי דרישת הרשויות, אילוצי ביצוע, החלטת החברה ו/ או המתכננים והיועצים.
 גיליון הערות ומקרא הינם חלק בלתי נפרד מחוברת זו.

תאריך: 31/12/25	מחזור: 6
מגרש: 121	קני"מ: 1 : 100
קומה: 2-4	בניין: B


שם הרוכש/ים
חתימת הרוכש/ים
חתימת החברה
תאריך חתימה

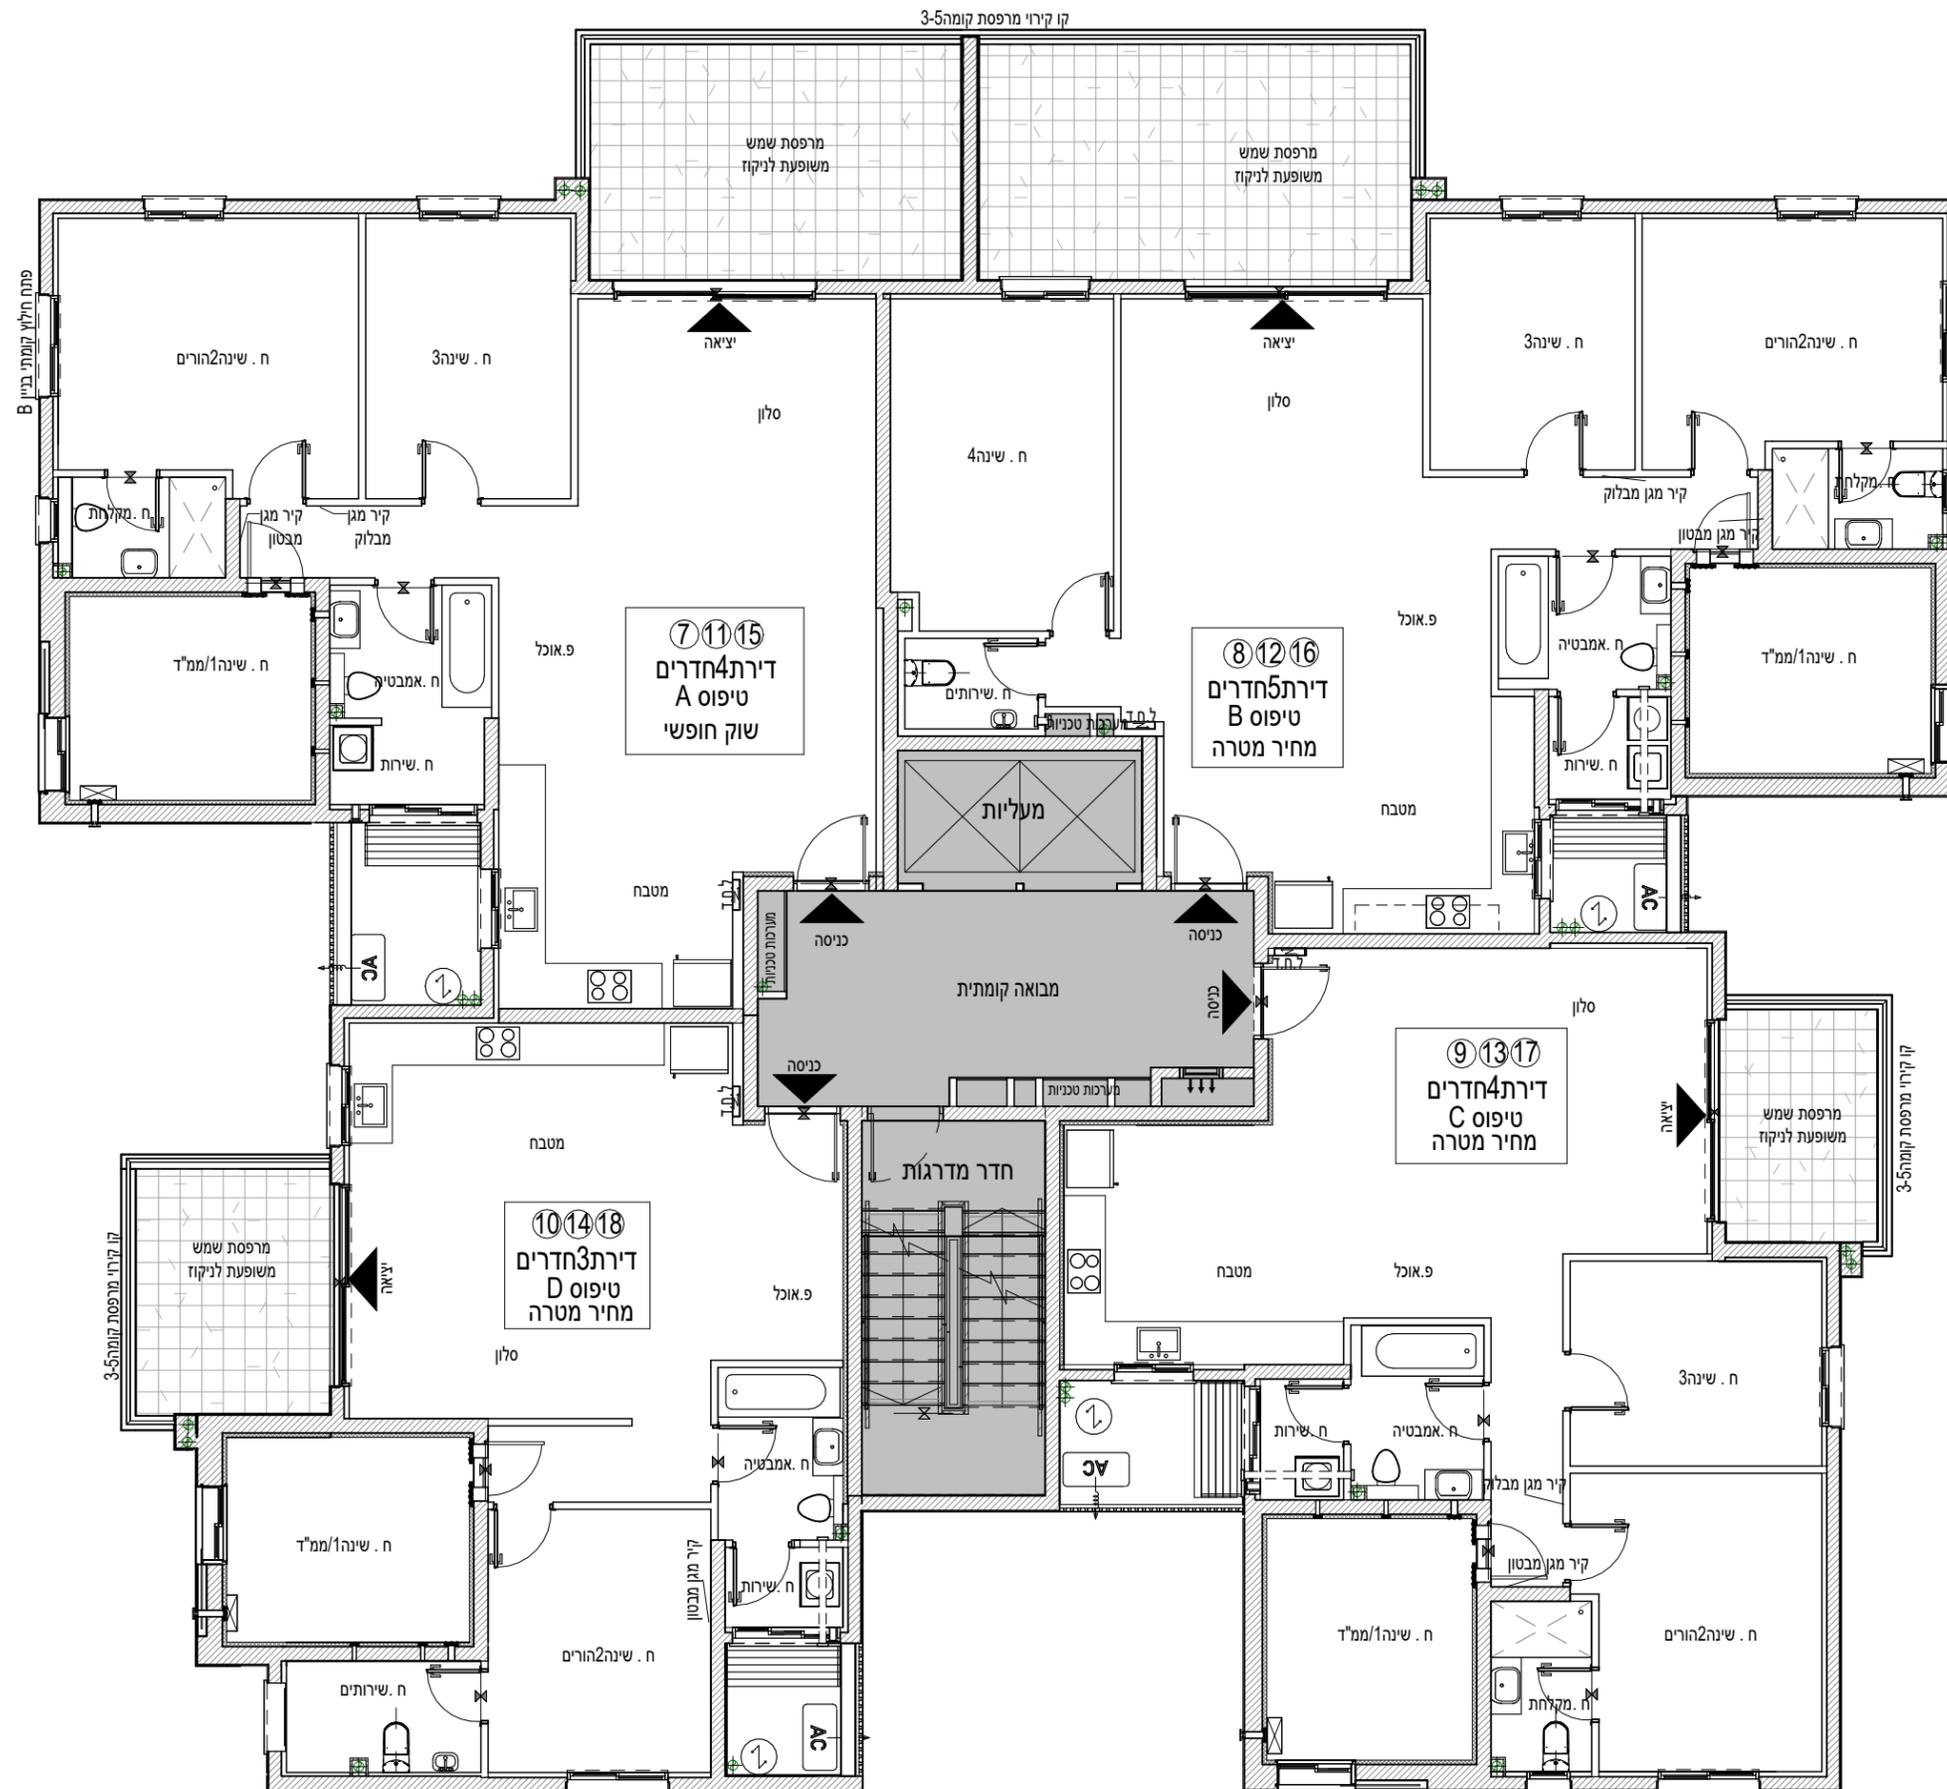


שרבט אבן עזרא

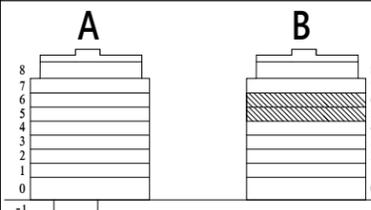

חתך סכמתי

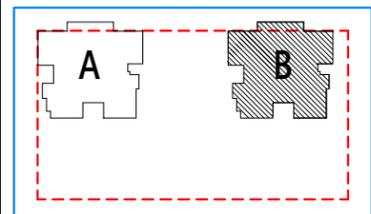

תכנית העמדה סכמטית

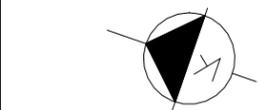


3.Arch
 אדריכלות ותכנון ערים

הערות:


יתכנו שינויים לפי דרישת הרשויות, אילוצי ביצוע, החלטת החברה ו/ או המתכננים והיועצים.
 גיליון הערות ומקרא הינם חלק בלתי נפרד מחוברת זו.

תאריך: 31/12/25	מחזור: 6
מגרש: 121	קני"מ: 1:100
קומה: 5-6	בניין: B


שם הרוכש/ים
חתימת הרוכש/ים
חתימת החברה
תאריך חתימה

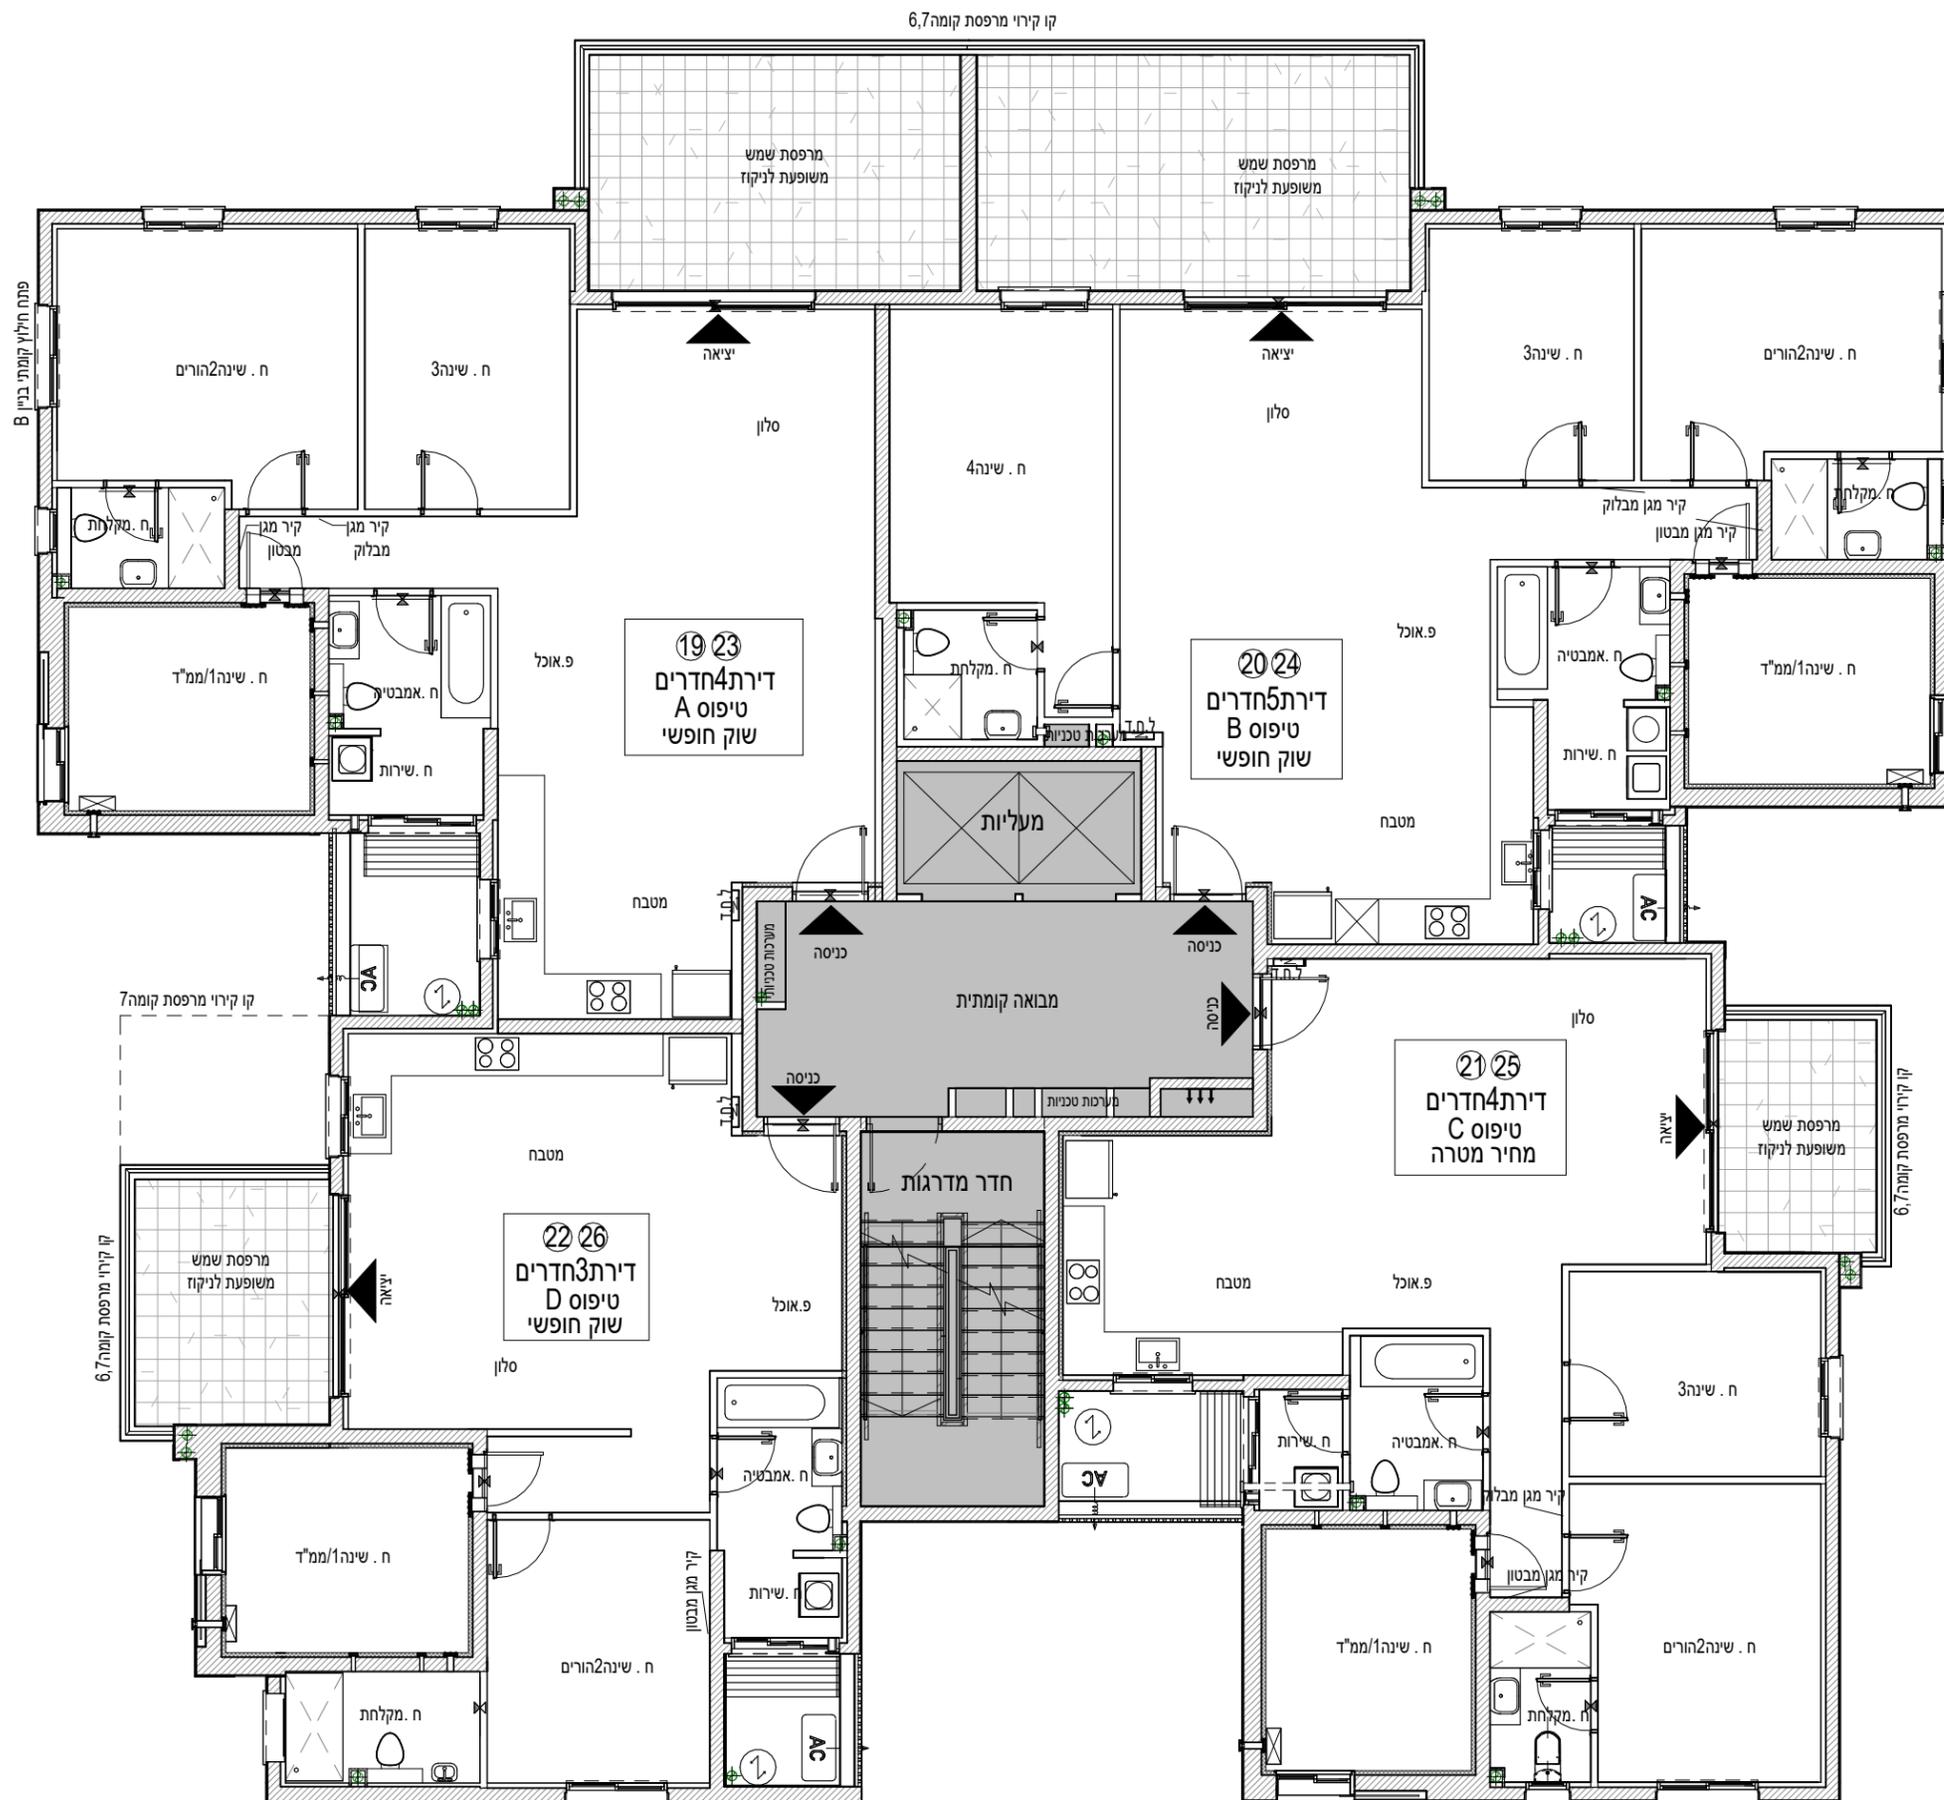


שרבט אבן עזרא

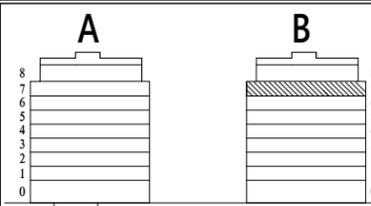

חתך סכמתי

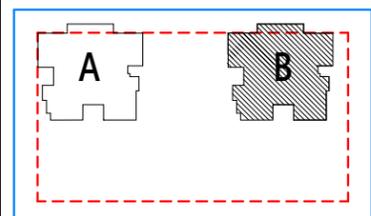

תכנית העמדה סכמתית

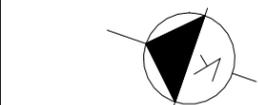

3.Arch
 אדריכלות ותכנון ערים

הערות:

יתכנו שינויים לפי דרישת הרשויות, אילוץ ביצוע, החלטת החברה ו/ או המתכננים והיועצים.
 גיליון הערות ומקרא הינם חלק בלתי נפרד מחוברת זו.

מהדורה: 6 תאריך: 31/12/25

מגרש: 121 קנ"מ: 1:100


קומה: 7
 בניין: B

שם הרוכשים


חתימת הרוכשים

חתימת החברה


תאריך חתימה

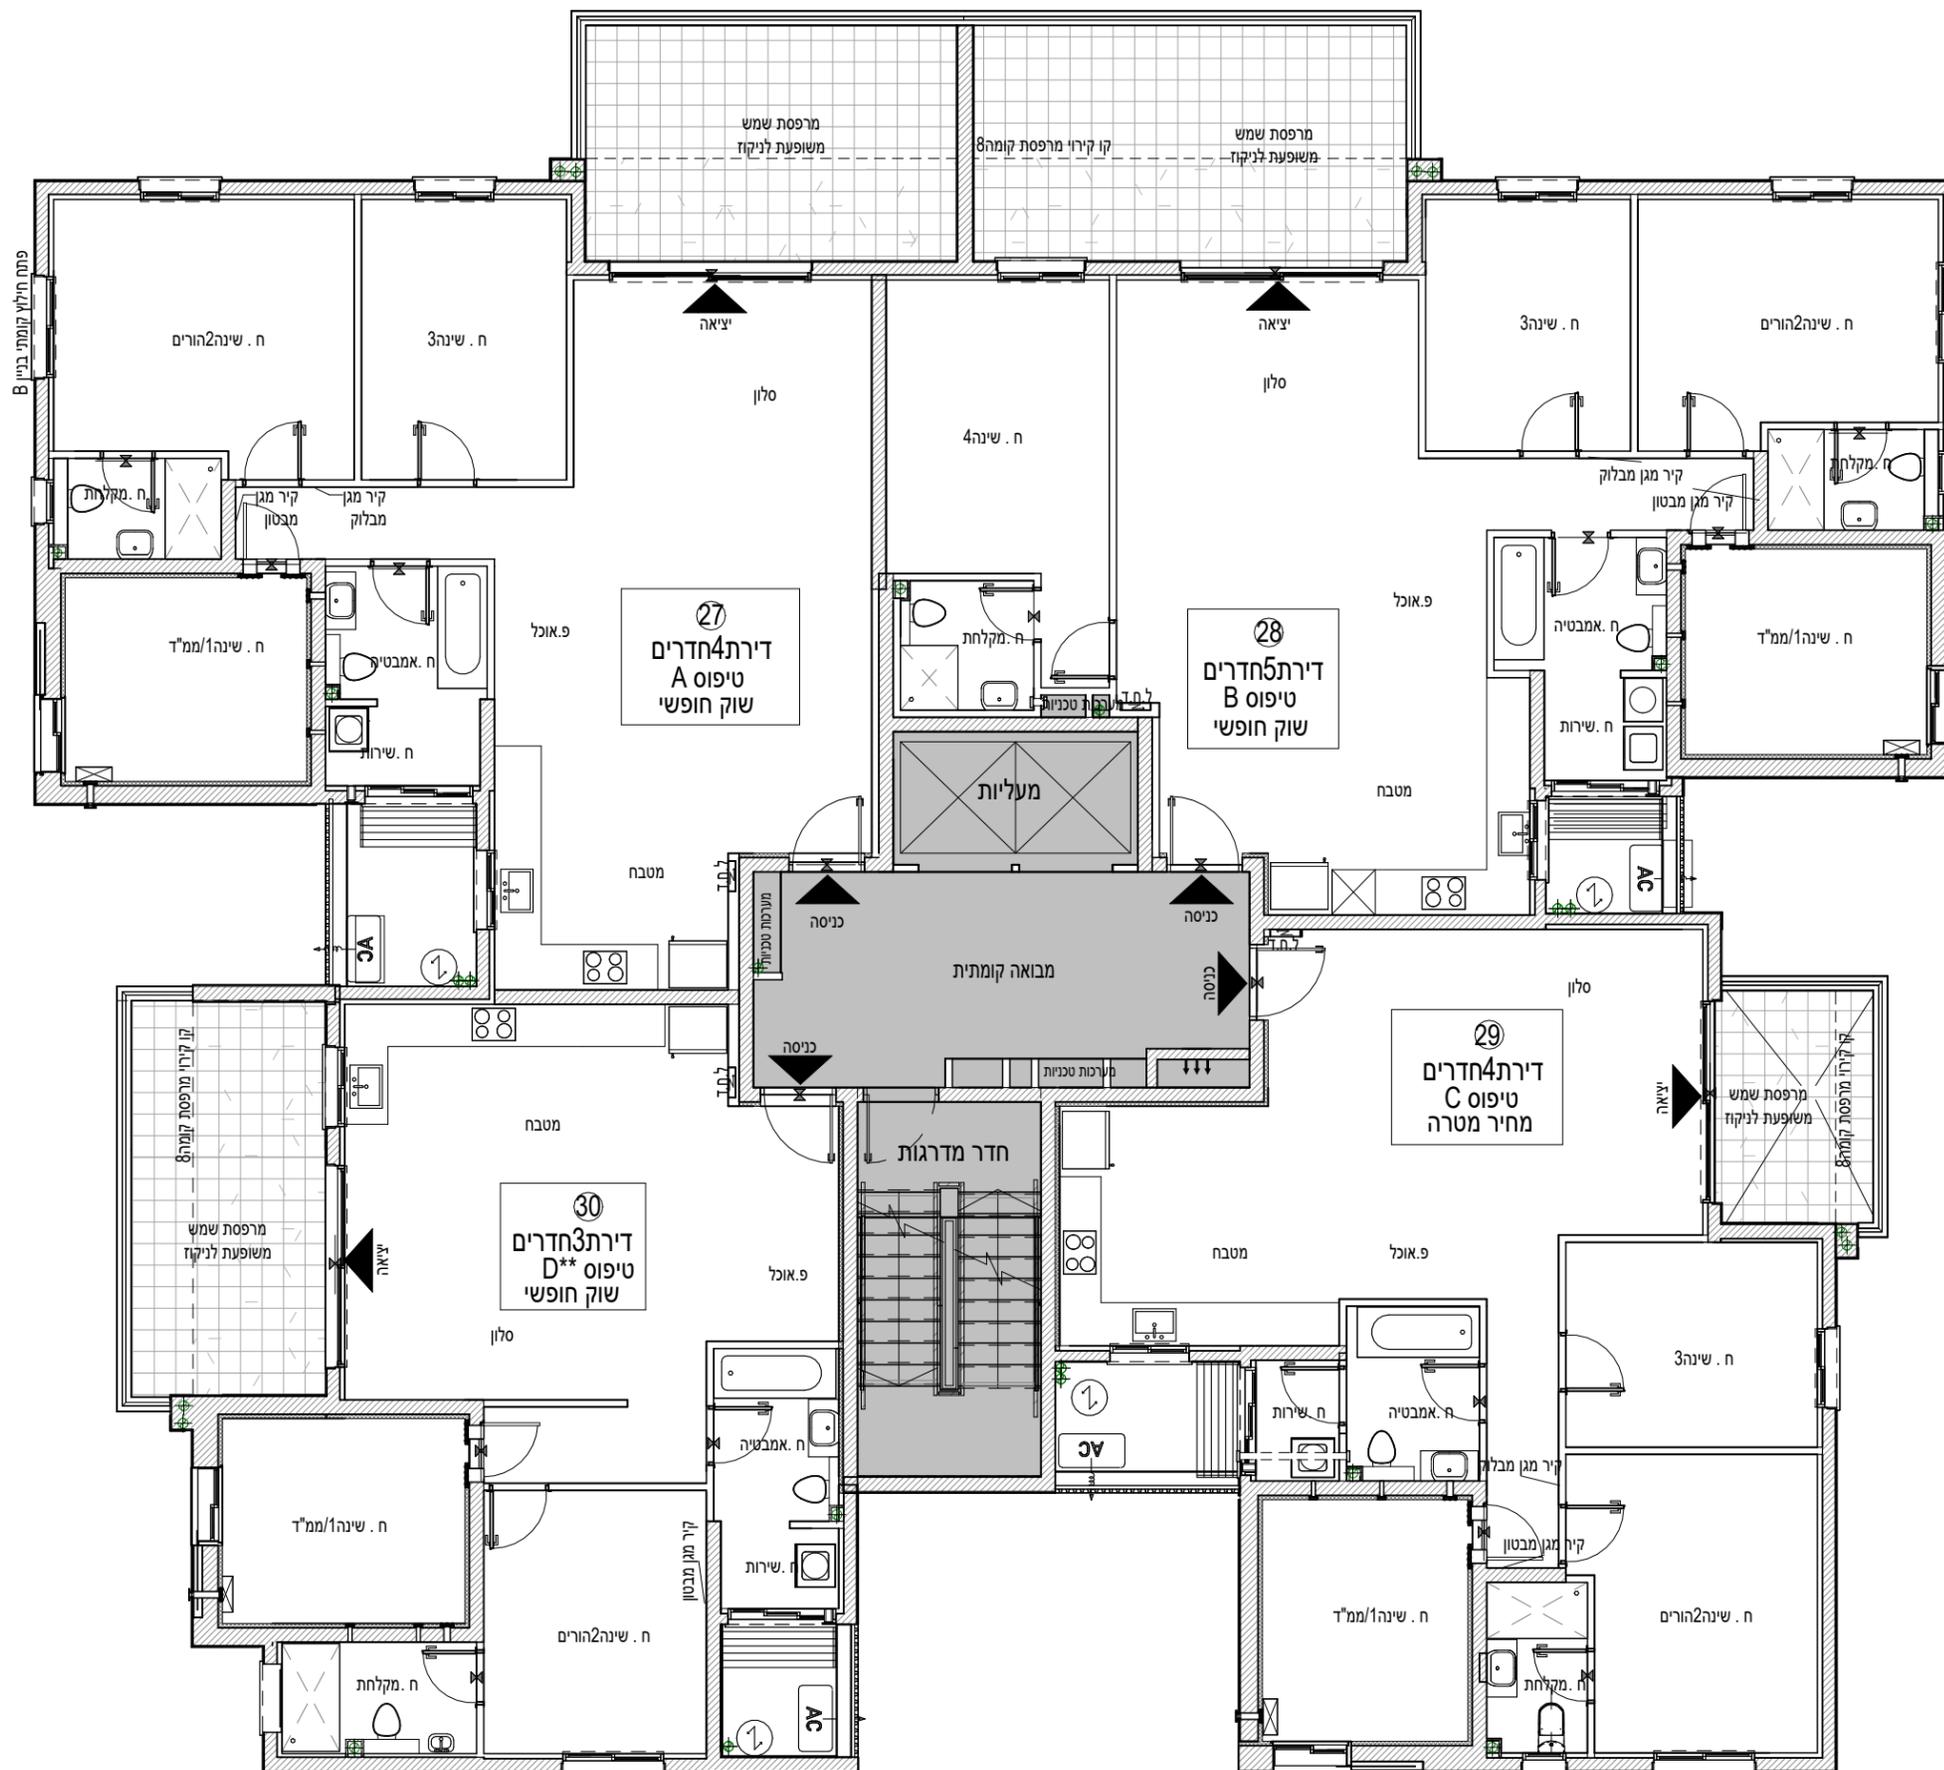


שרבט אבן עזרא

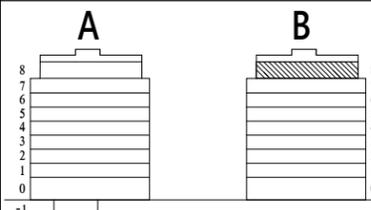

חתך סכמתי

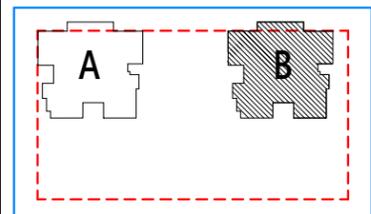

תכנית העמדה סכמתית

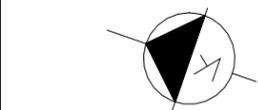

3.Arch
 אדריכלות ותכנון ערים

הערות:

יתכנו שינויים לפי דרישת הרשויות, אילוצי ביצוע, החלטת החברה ו/או המתכננים והיועצים.
 גיליון הערות ומקרא הינם חלק בלתי נפרד מחוברת זו.


תאריך: 31/12/25	מספר: 6
מגרש: 121 קב"מ: 1:100	קומה: 8
בניין: B	

שם הרוכשים

חתימת הרוכשים

חתימת החברה

תאריך חתימה

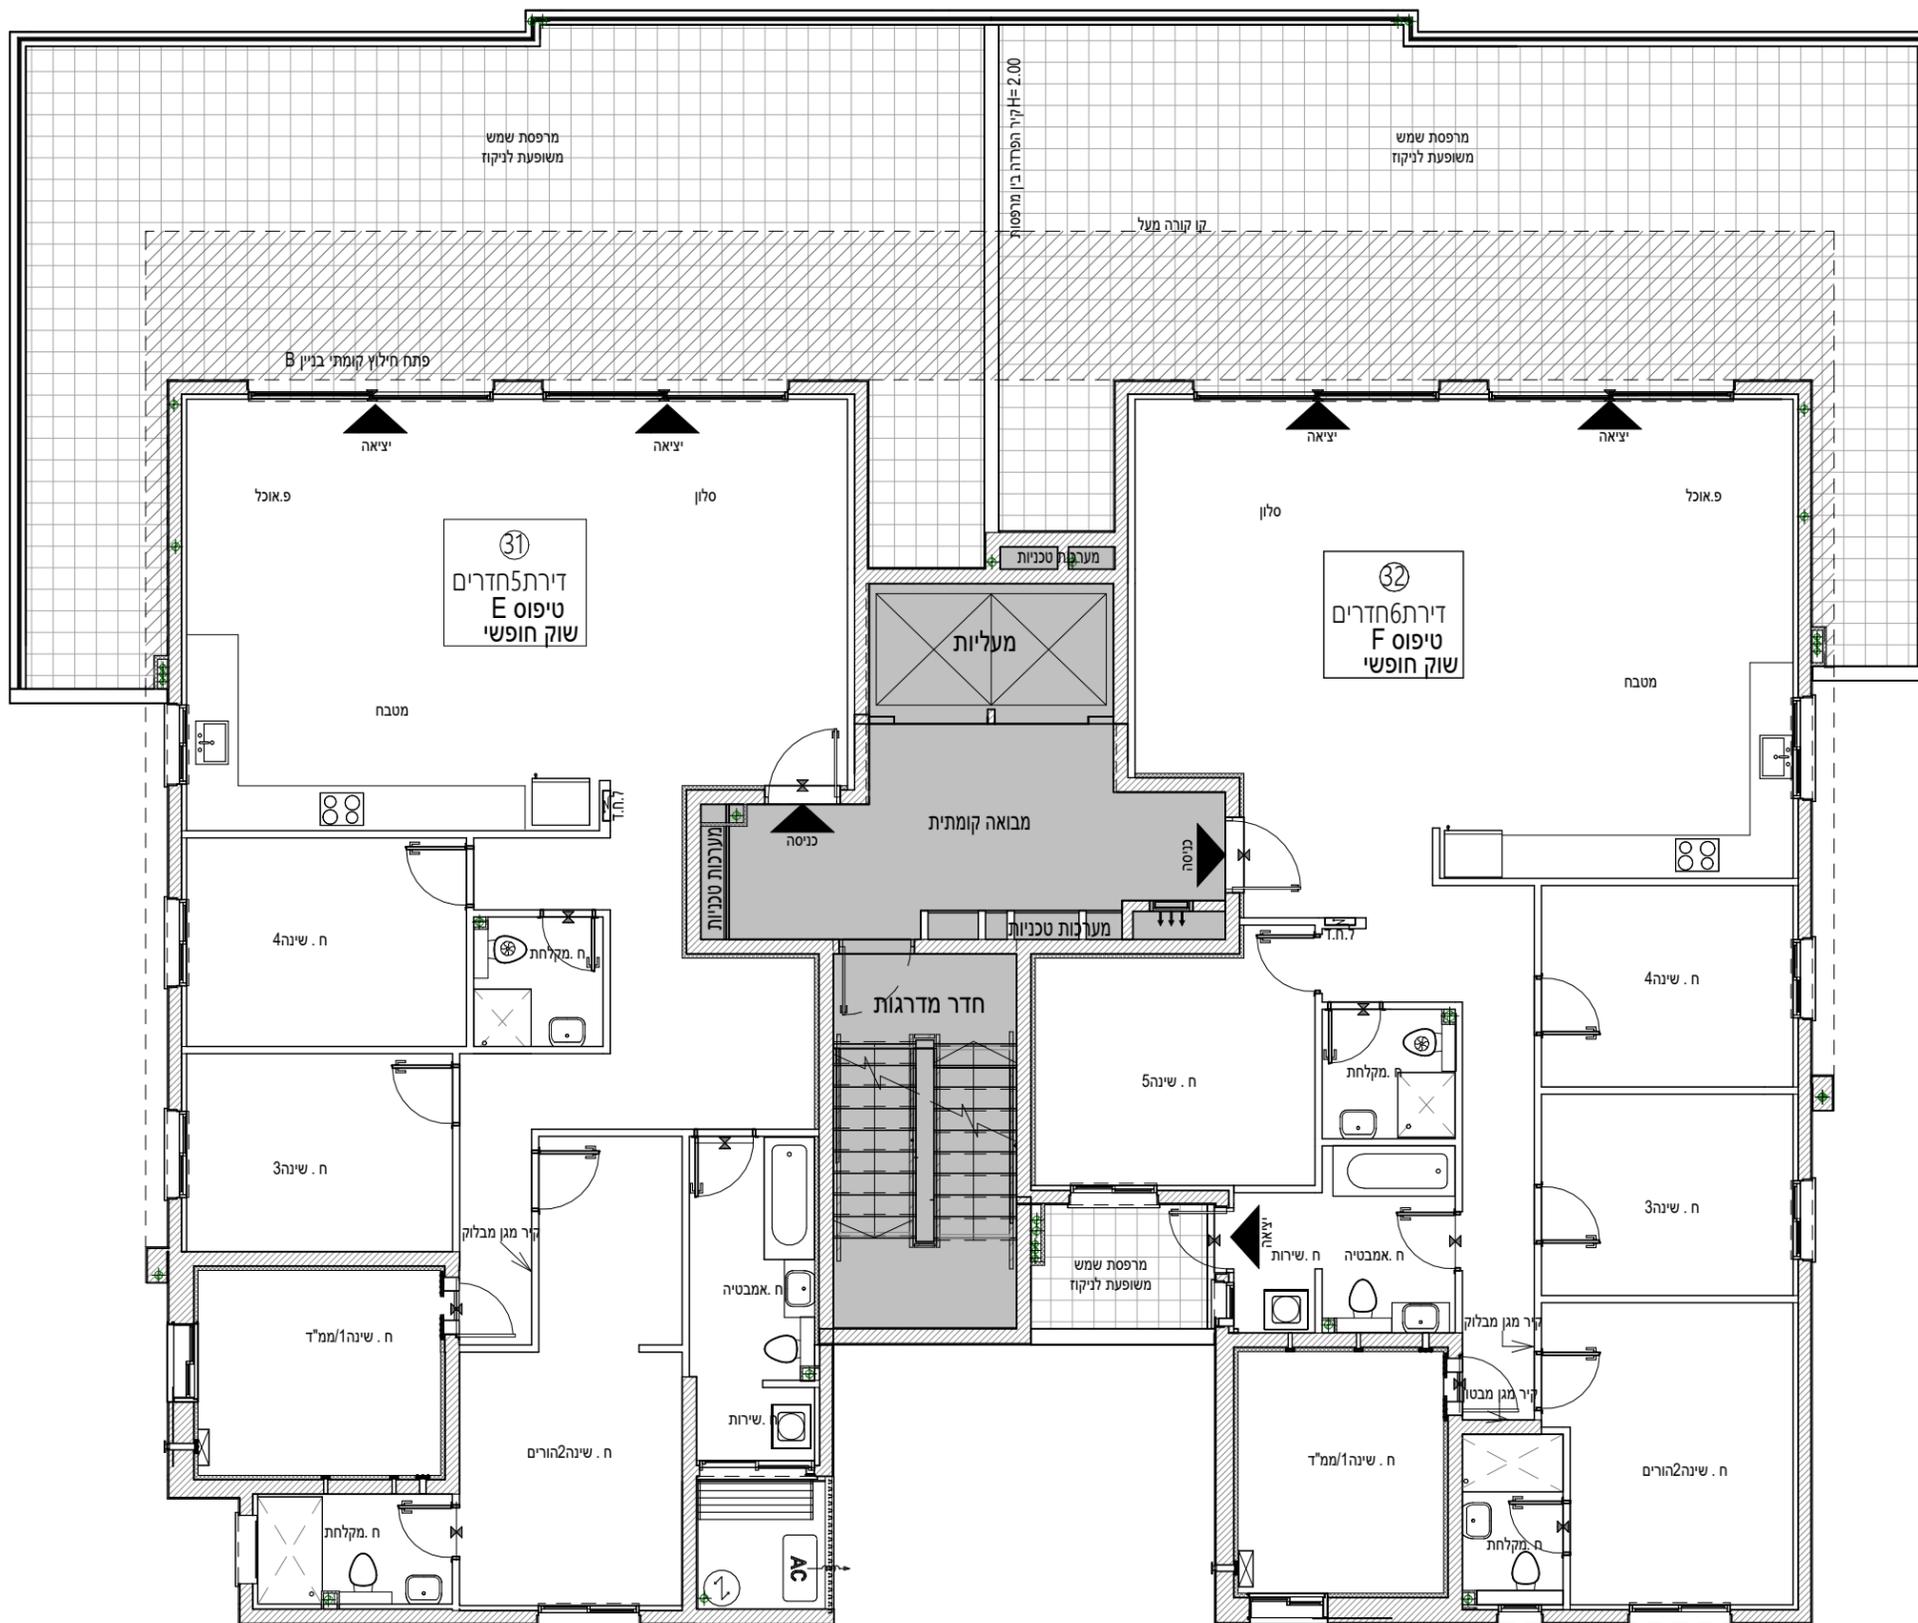


פתח חילוף קומתי בניין A

שרבת אבן עזרא



חתך סכמתי

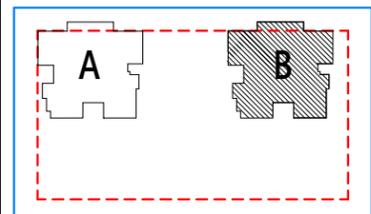

תכנית העמדה סכמטית



3.Arch
 אדריכלות ותכנון ערים

הערות:

יתכנו שינויים לפי דרישת הרשויות, אילוצי ביצוע, החלטת החברה ו/או המתכננים והיועצים.
 גיליון הערות ומקרא הינם חלק בלתי נפרד מחוברת זו.

מהדורה: 6 תאריך: 31/12/25

מגרש: 121 קב"מ: 1:100

קומה: גג
 בניין: B

שם הרוכש/ים

חתימת הרוכש/ים

חתימת החברה

תאריך חתימה

