





שרבט אבן עזרא

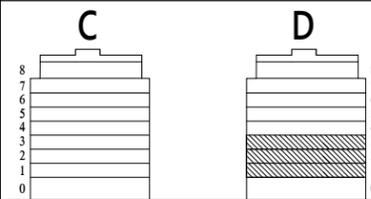

חתך סכמתי

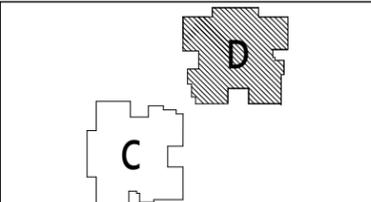

תכנית העמדה סכמתית

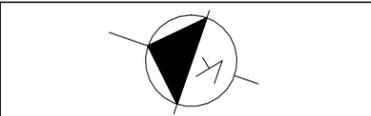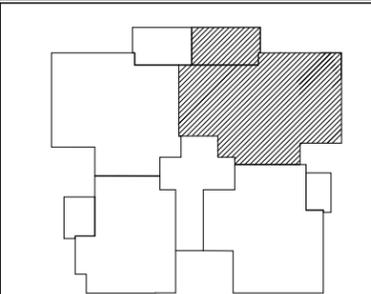

3.Arch
 אדריכלות ותכנון ערים

הערות:

יתכנו שינויים לפי דרישת הרשויות, אילוץ ביצוע, החלטת החברה ו/או המתכננים והיועצים.
 גיליון הערות ומקרא הינם חלק בלתי נפרד מחוברת זו.


מהדורה: 3 תאריך: 1.1.25

מגרש: 122 קנ"מ: 1:50

טיפוס-B-משתקן (בניין D)
 מס' דירה: 3711

שם הרוכש/ים
חתימת הרוכש/ים
חתימת החברה
תאריך חתימה

1515

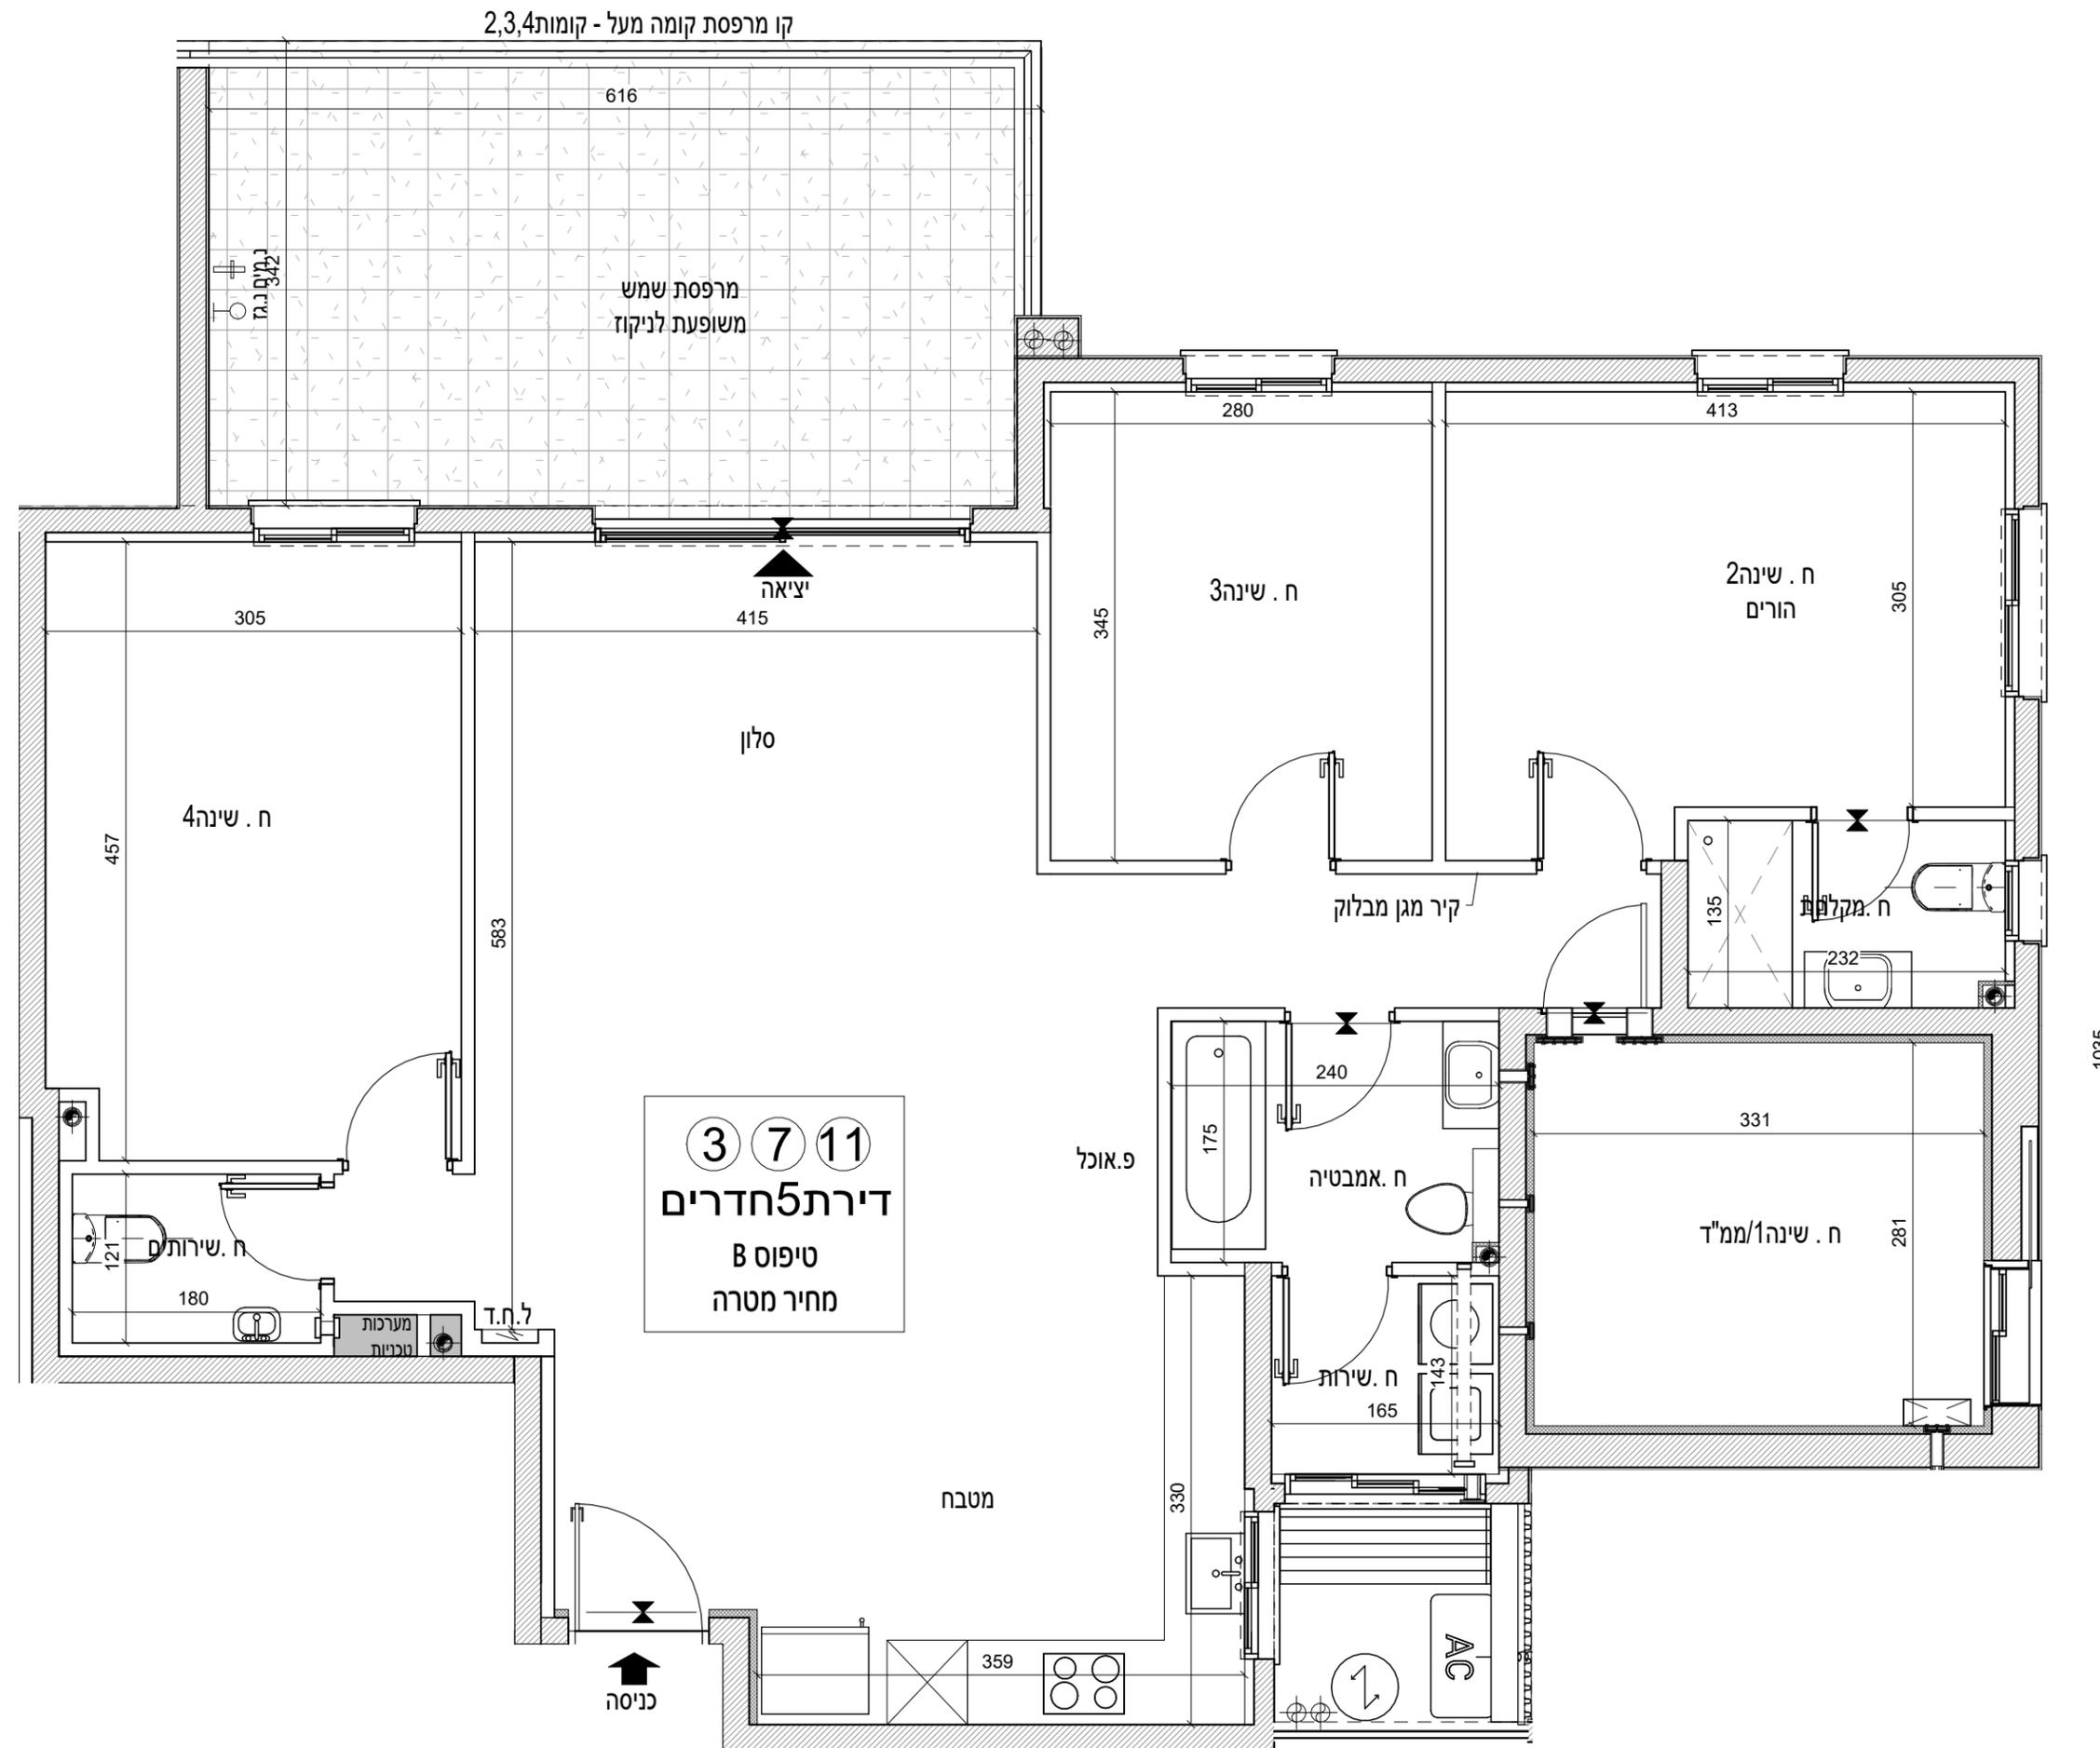

1035